



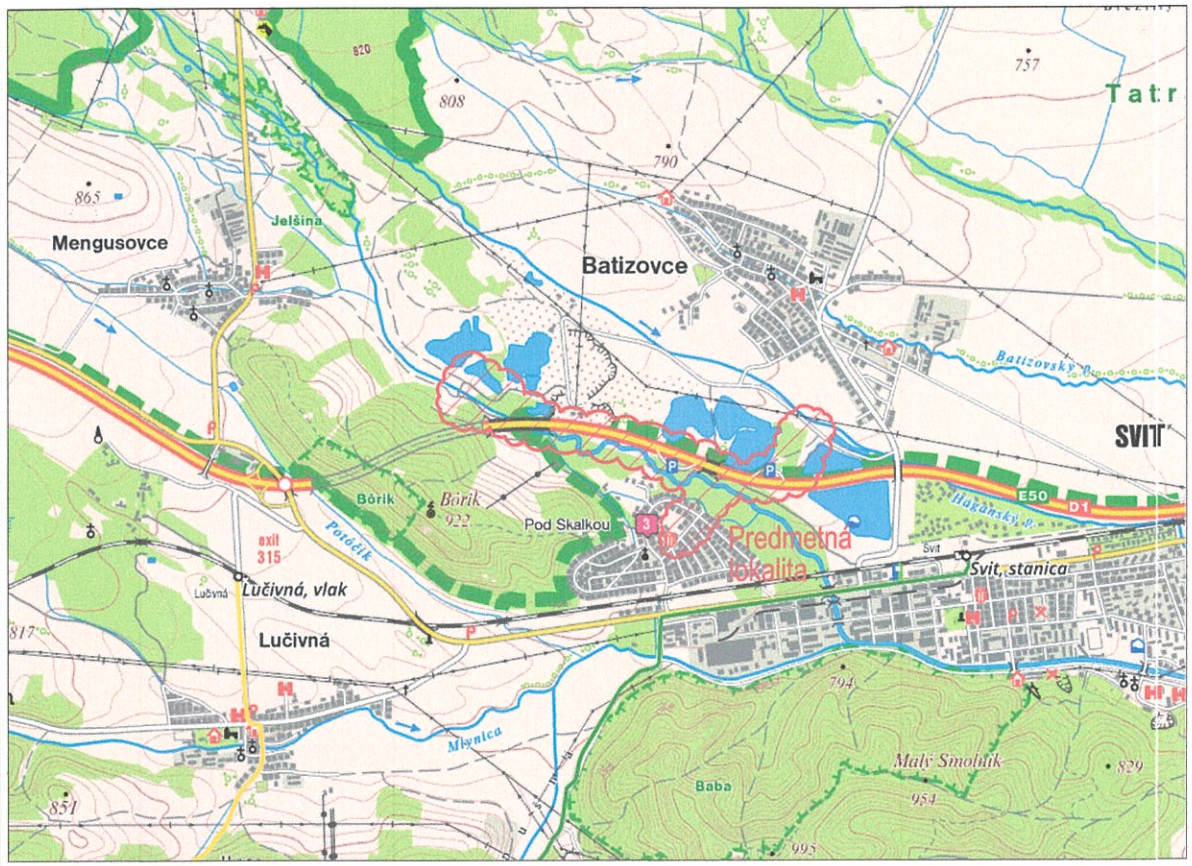

Výkres je súčasťou rozhodnutia
č. *SoU-ST-2025/2262/10-Pe*
zo dňa *23.09.2025*

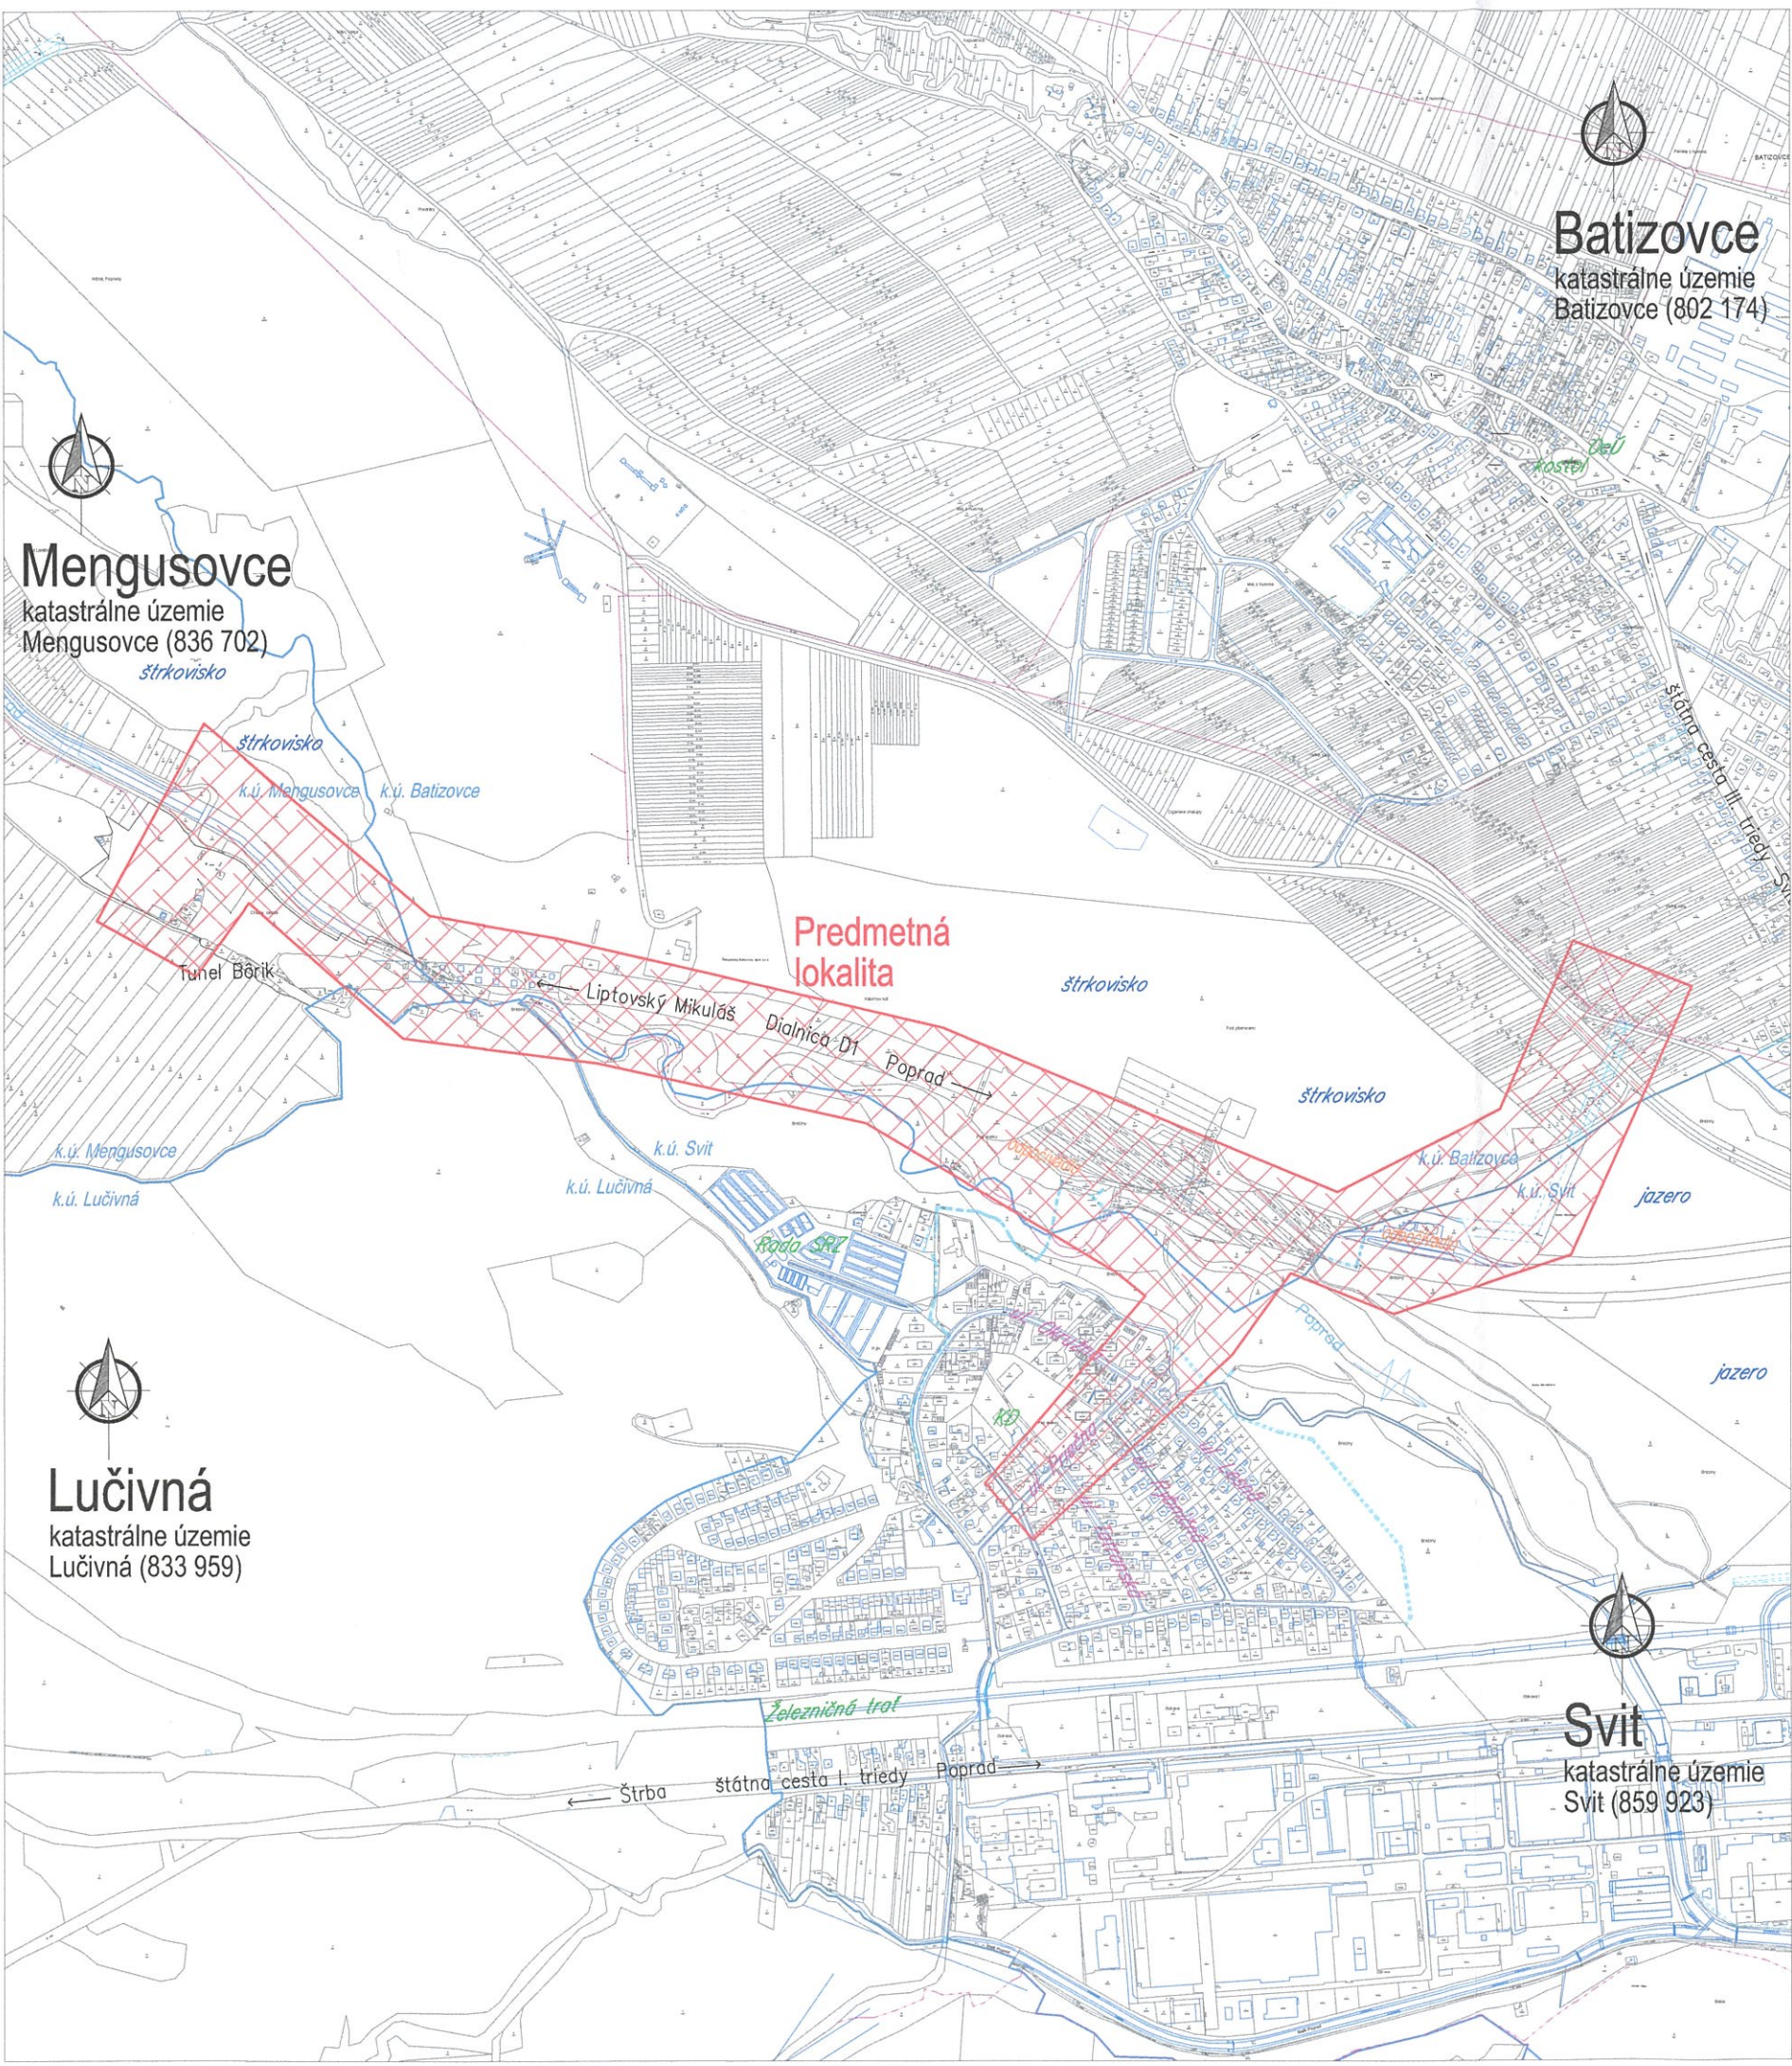

UPOZORNENIE :

Na projekt sa vzťahuje autorská-právna ochrana v zmysle zákona č. 618/2003 Z.z. (Autorský zákon), v znení zákona č. 84/2007 Z.z. a preto má autor diela autorské právo na predmetné projektové dielo a to je neprevoditeľné a časovo obmedzené. Autor diela má aj výhradné právo udeľovať súhlas na prípadné prenechanie diela na využívanie tretím osobám, resp. na použitie diela alebo jeho časti na vytvorenie nového diela. Pod použitím projektového diela sa rozumie jeho zhmotnenie vo forme projektovej dokumentácie a právo autora nemožno zmluvne obmedziť ani vylúčiť.

Č. sady

--

Hl. inžinier projektu	Zodpovedný projektant:	Vypracoval:	 EL PRO KAN Adresa: M. R. Štefánika 212/181 093 01 VRANOV n/T E-mail: elprokan@elprokan.sk Web: www.elprokan.sk
Ing. KANDALA	Ing. KANDALA	Ing. SARAKA	
Investor:	VÝCHODOSLOVENSKÁ DISTRIBUČNÁ, a.s.		
Adresa:	MLYNSKÁ 31, 042 91 KOŠICE		
Názov stavby : Batizovce - NDS, zriadenie VN a trafostaníc			
Objekt :		Archív. č.:	IP12773/2024
SO 01 - SILNOPRÚDOVÉ ELEKTRICKÉ ROZVODY		Formát:	2xA4
PS 01 - TRAFOSTANICA		Dátum:	10/2024
PS 02 - TRAFOSTANICA		Stupeň PD:	DÚR
		Číslo zák.:	IP12773
Obsah : Situácia širších vzťahov		Mierka: 1 : 10 000	Č. výkr.: 01