
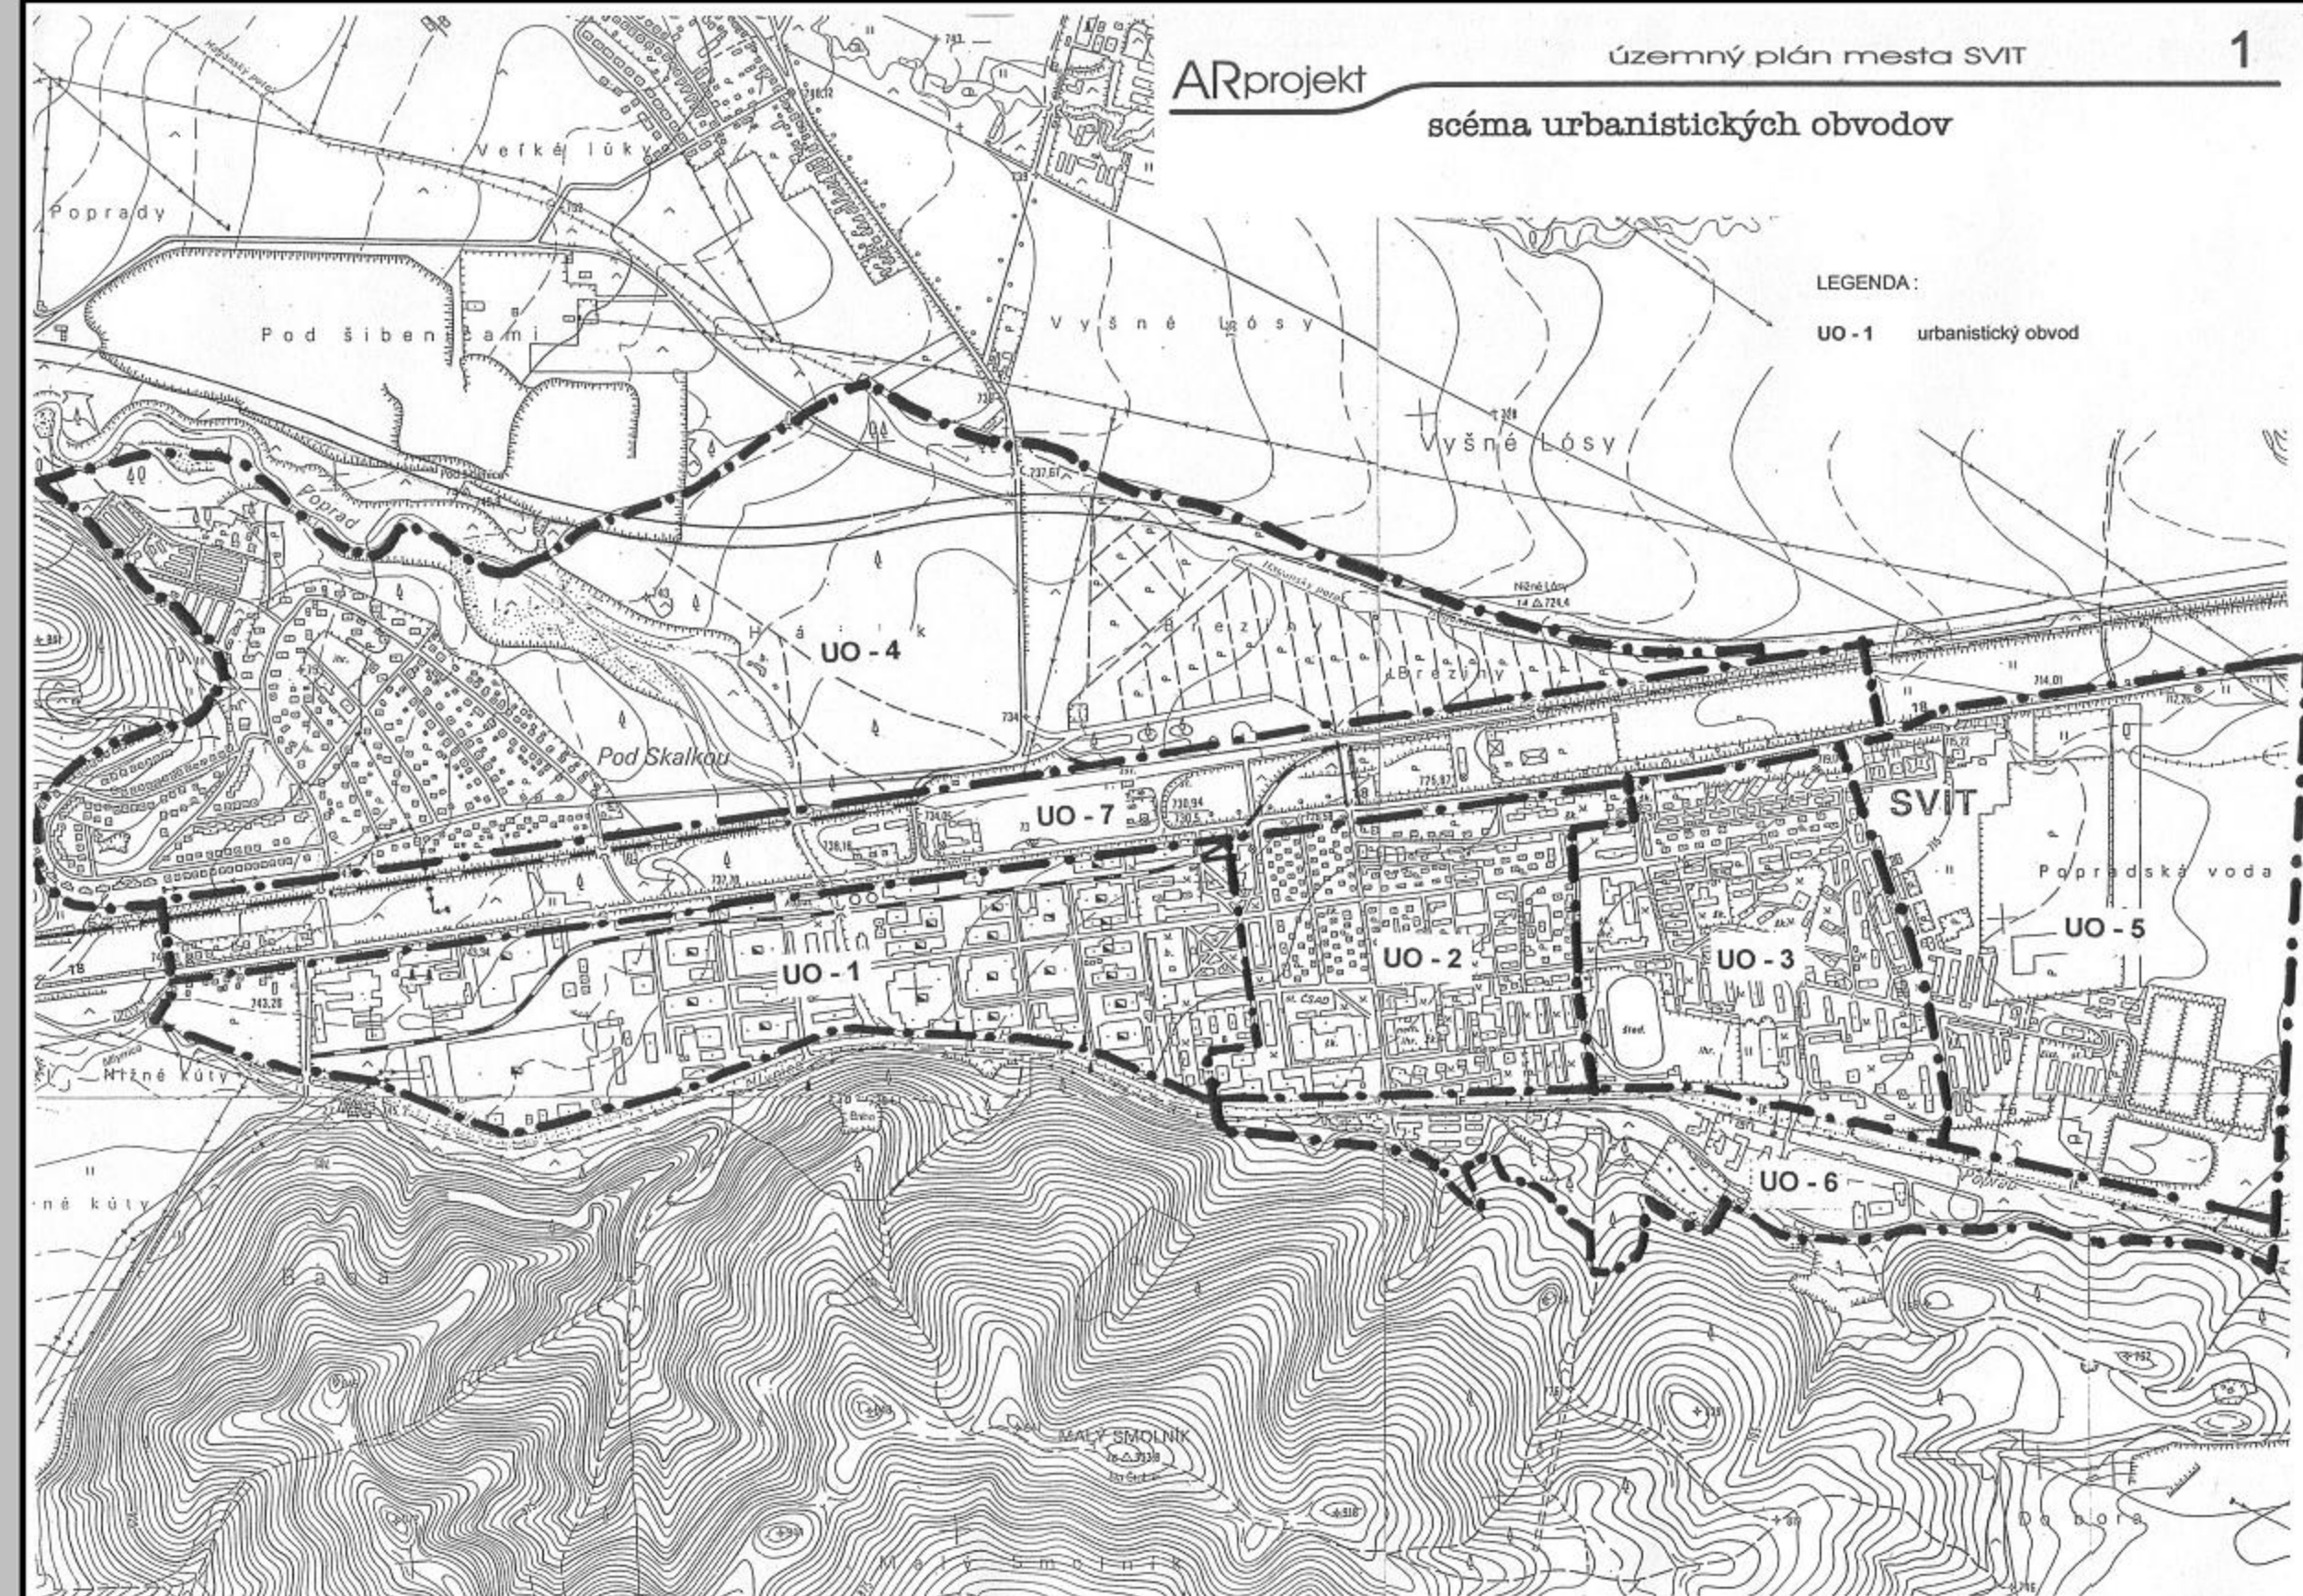


LEGENDA:

UO - 1 urbanistický obvod

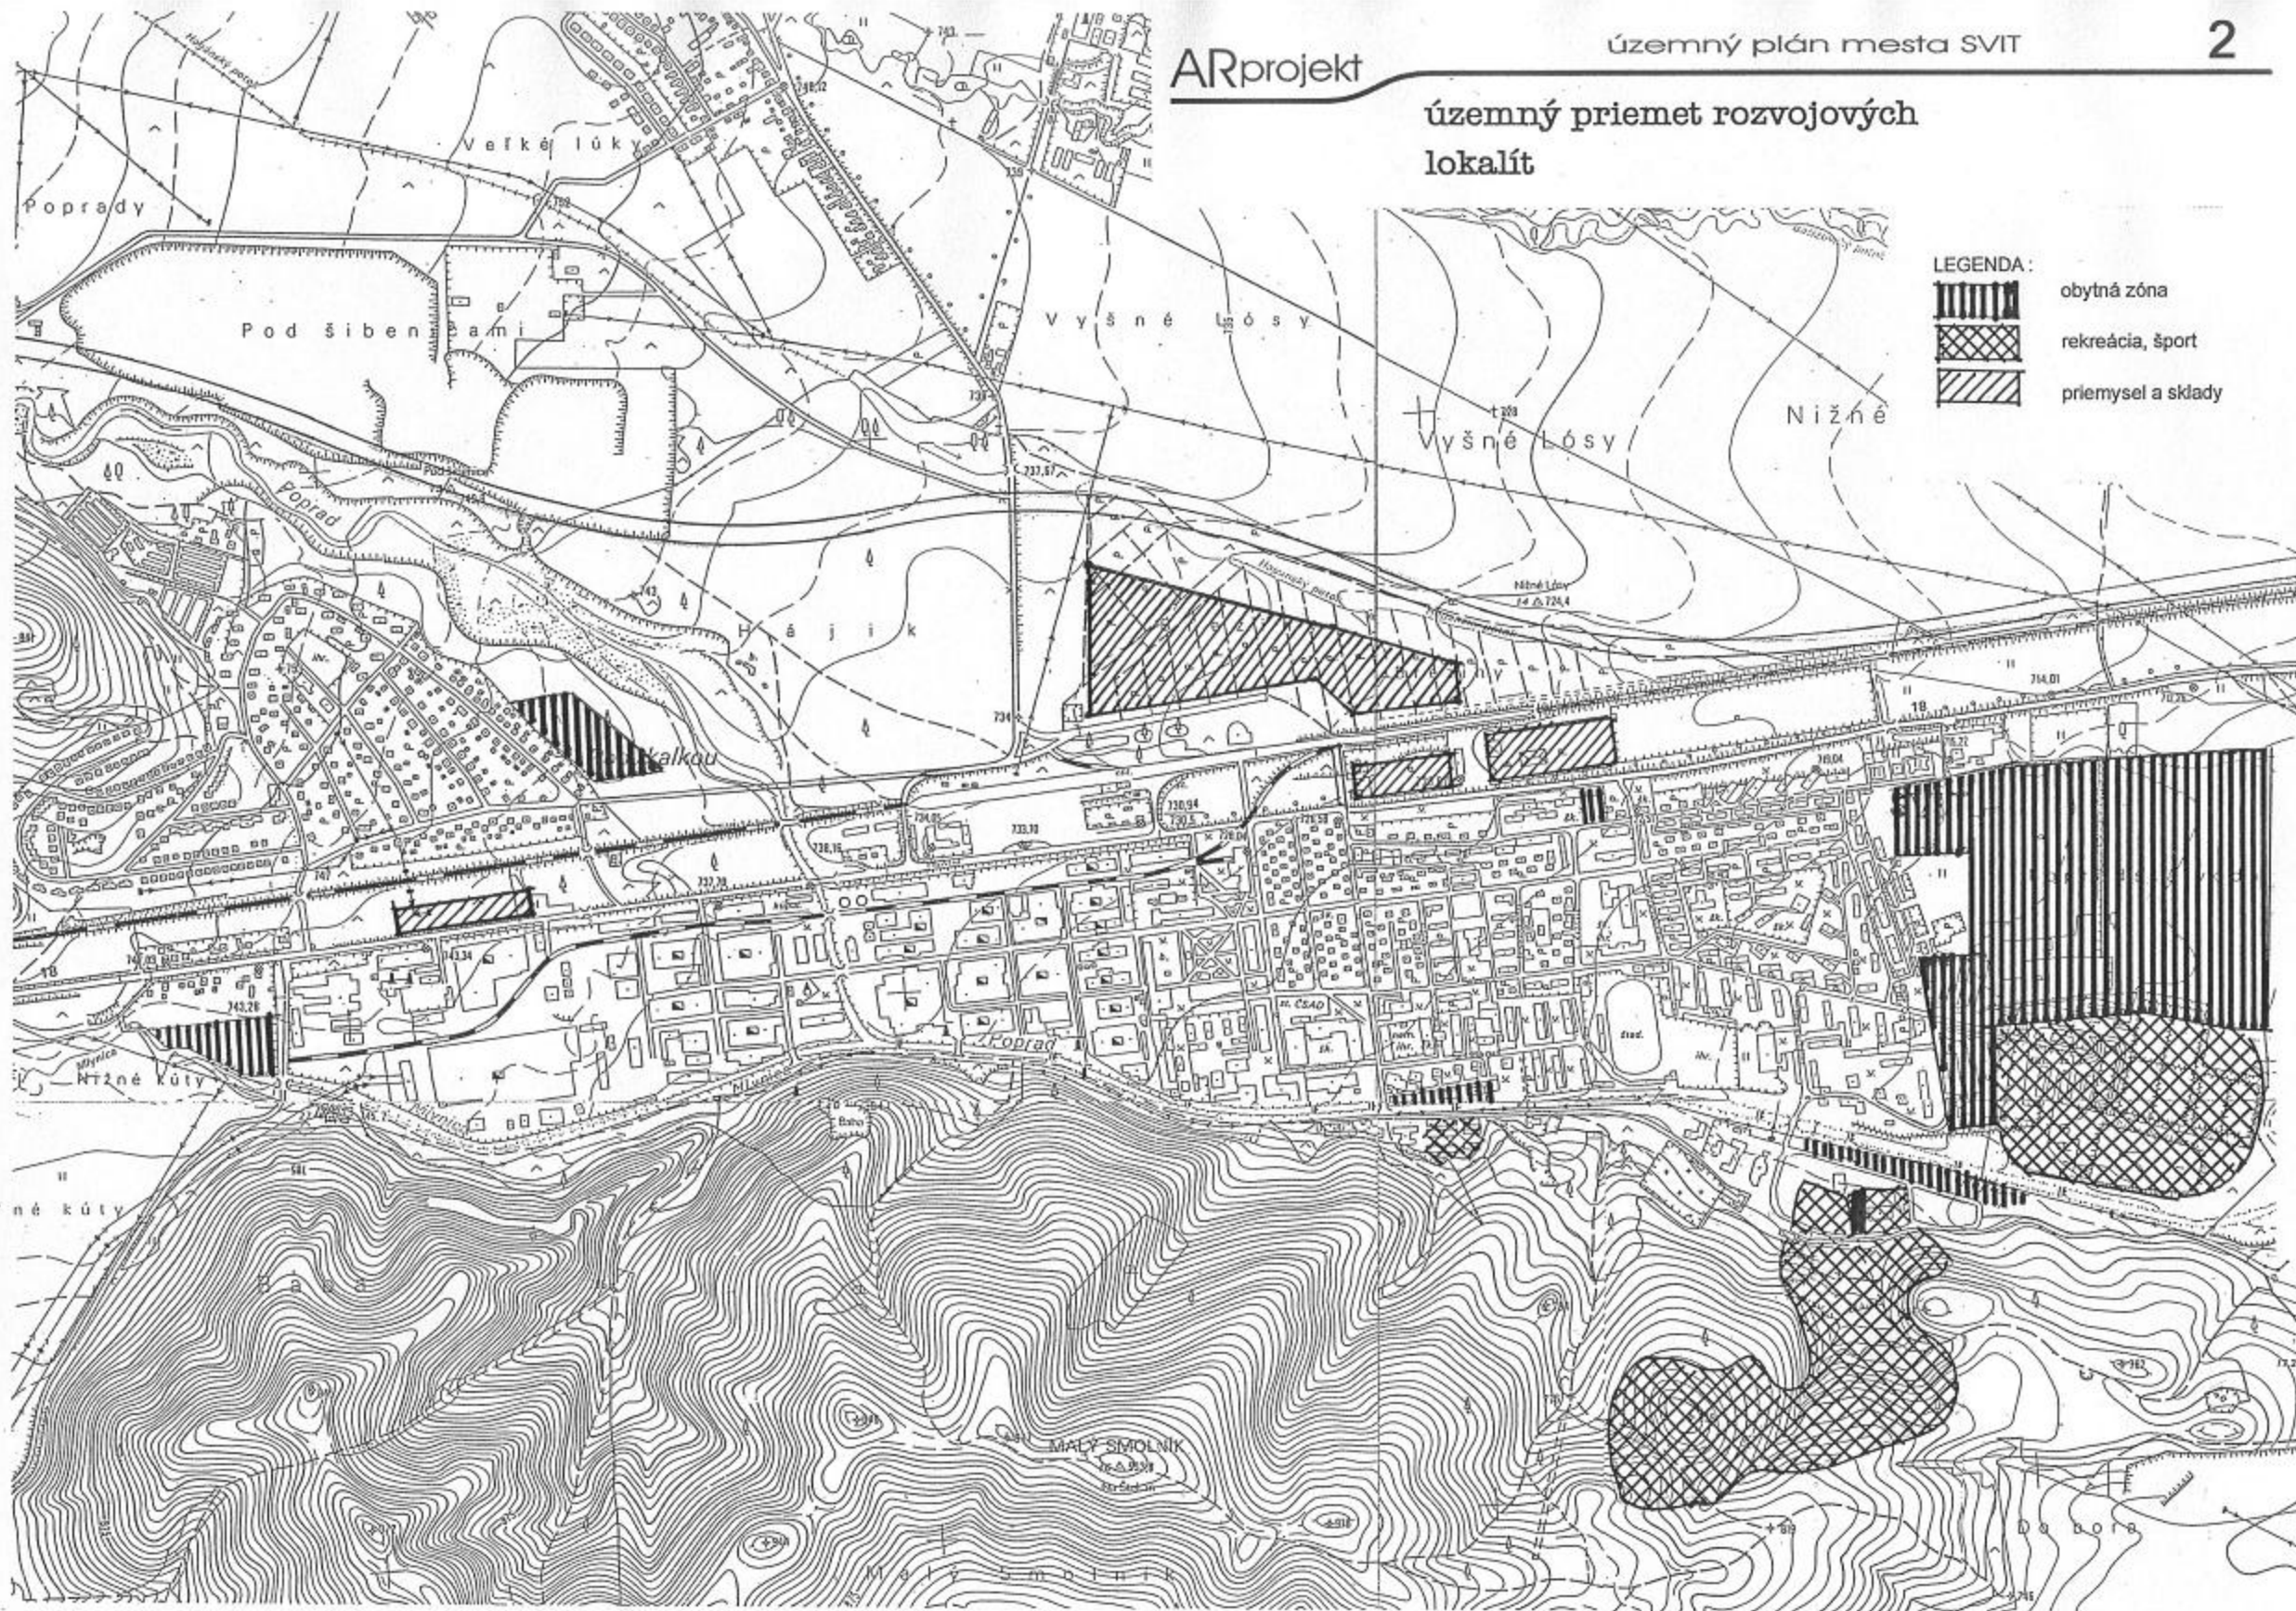

územný priemet rozvojových
lokalít

LEGENDA:

二


verejnoprospešné stavby

plochy pre verejnoprospešné stavby

navrhovaná krajinná štruktúra
riešeného územia


LEGENDA:

-  les
-  brehová zeleň rieky poprad
-  lesopark a park
-  izolačná zeleň
-  záhradná a verejná zeleň

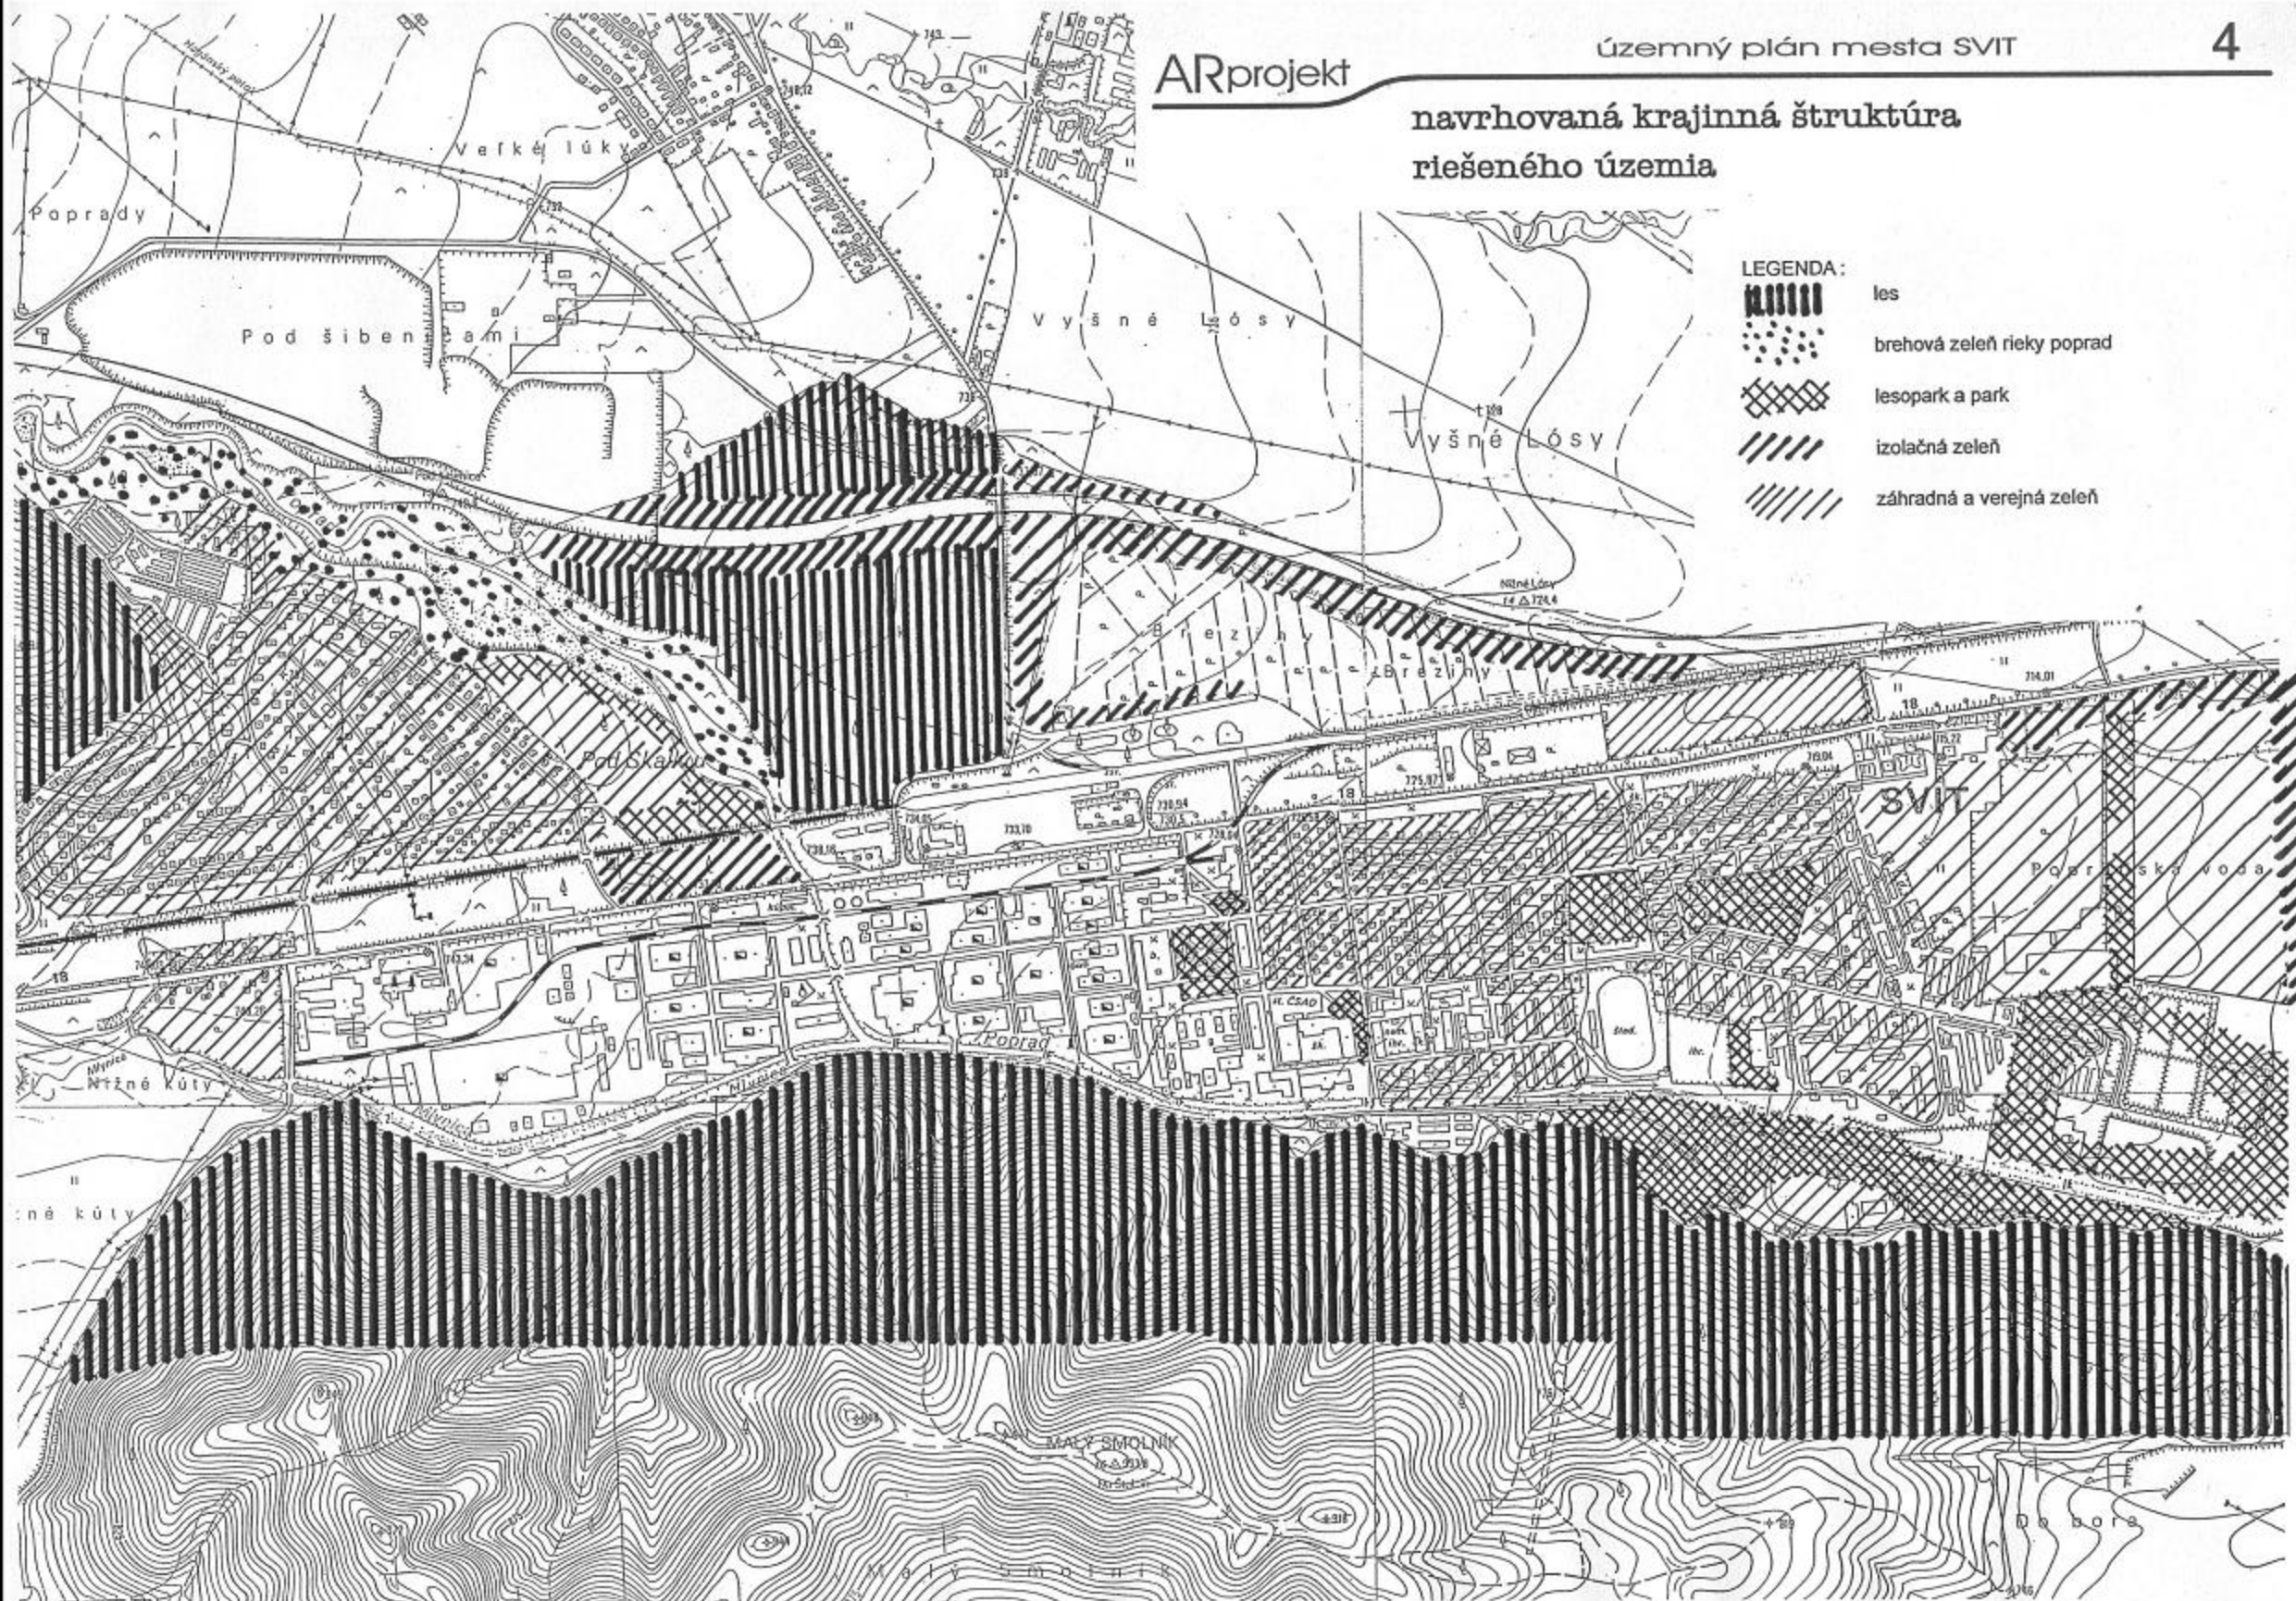

LEGENDA:


 plochy asanácií

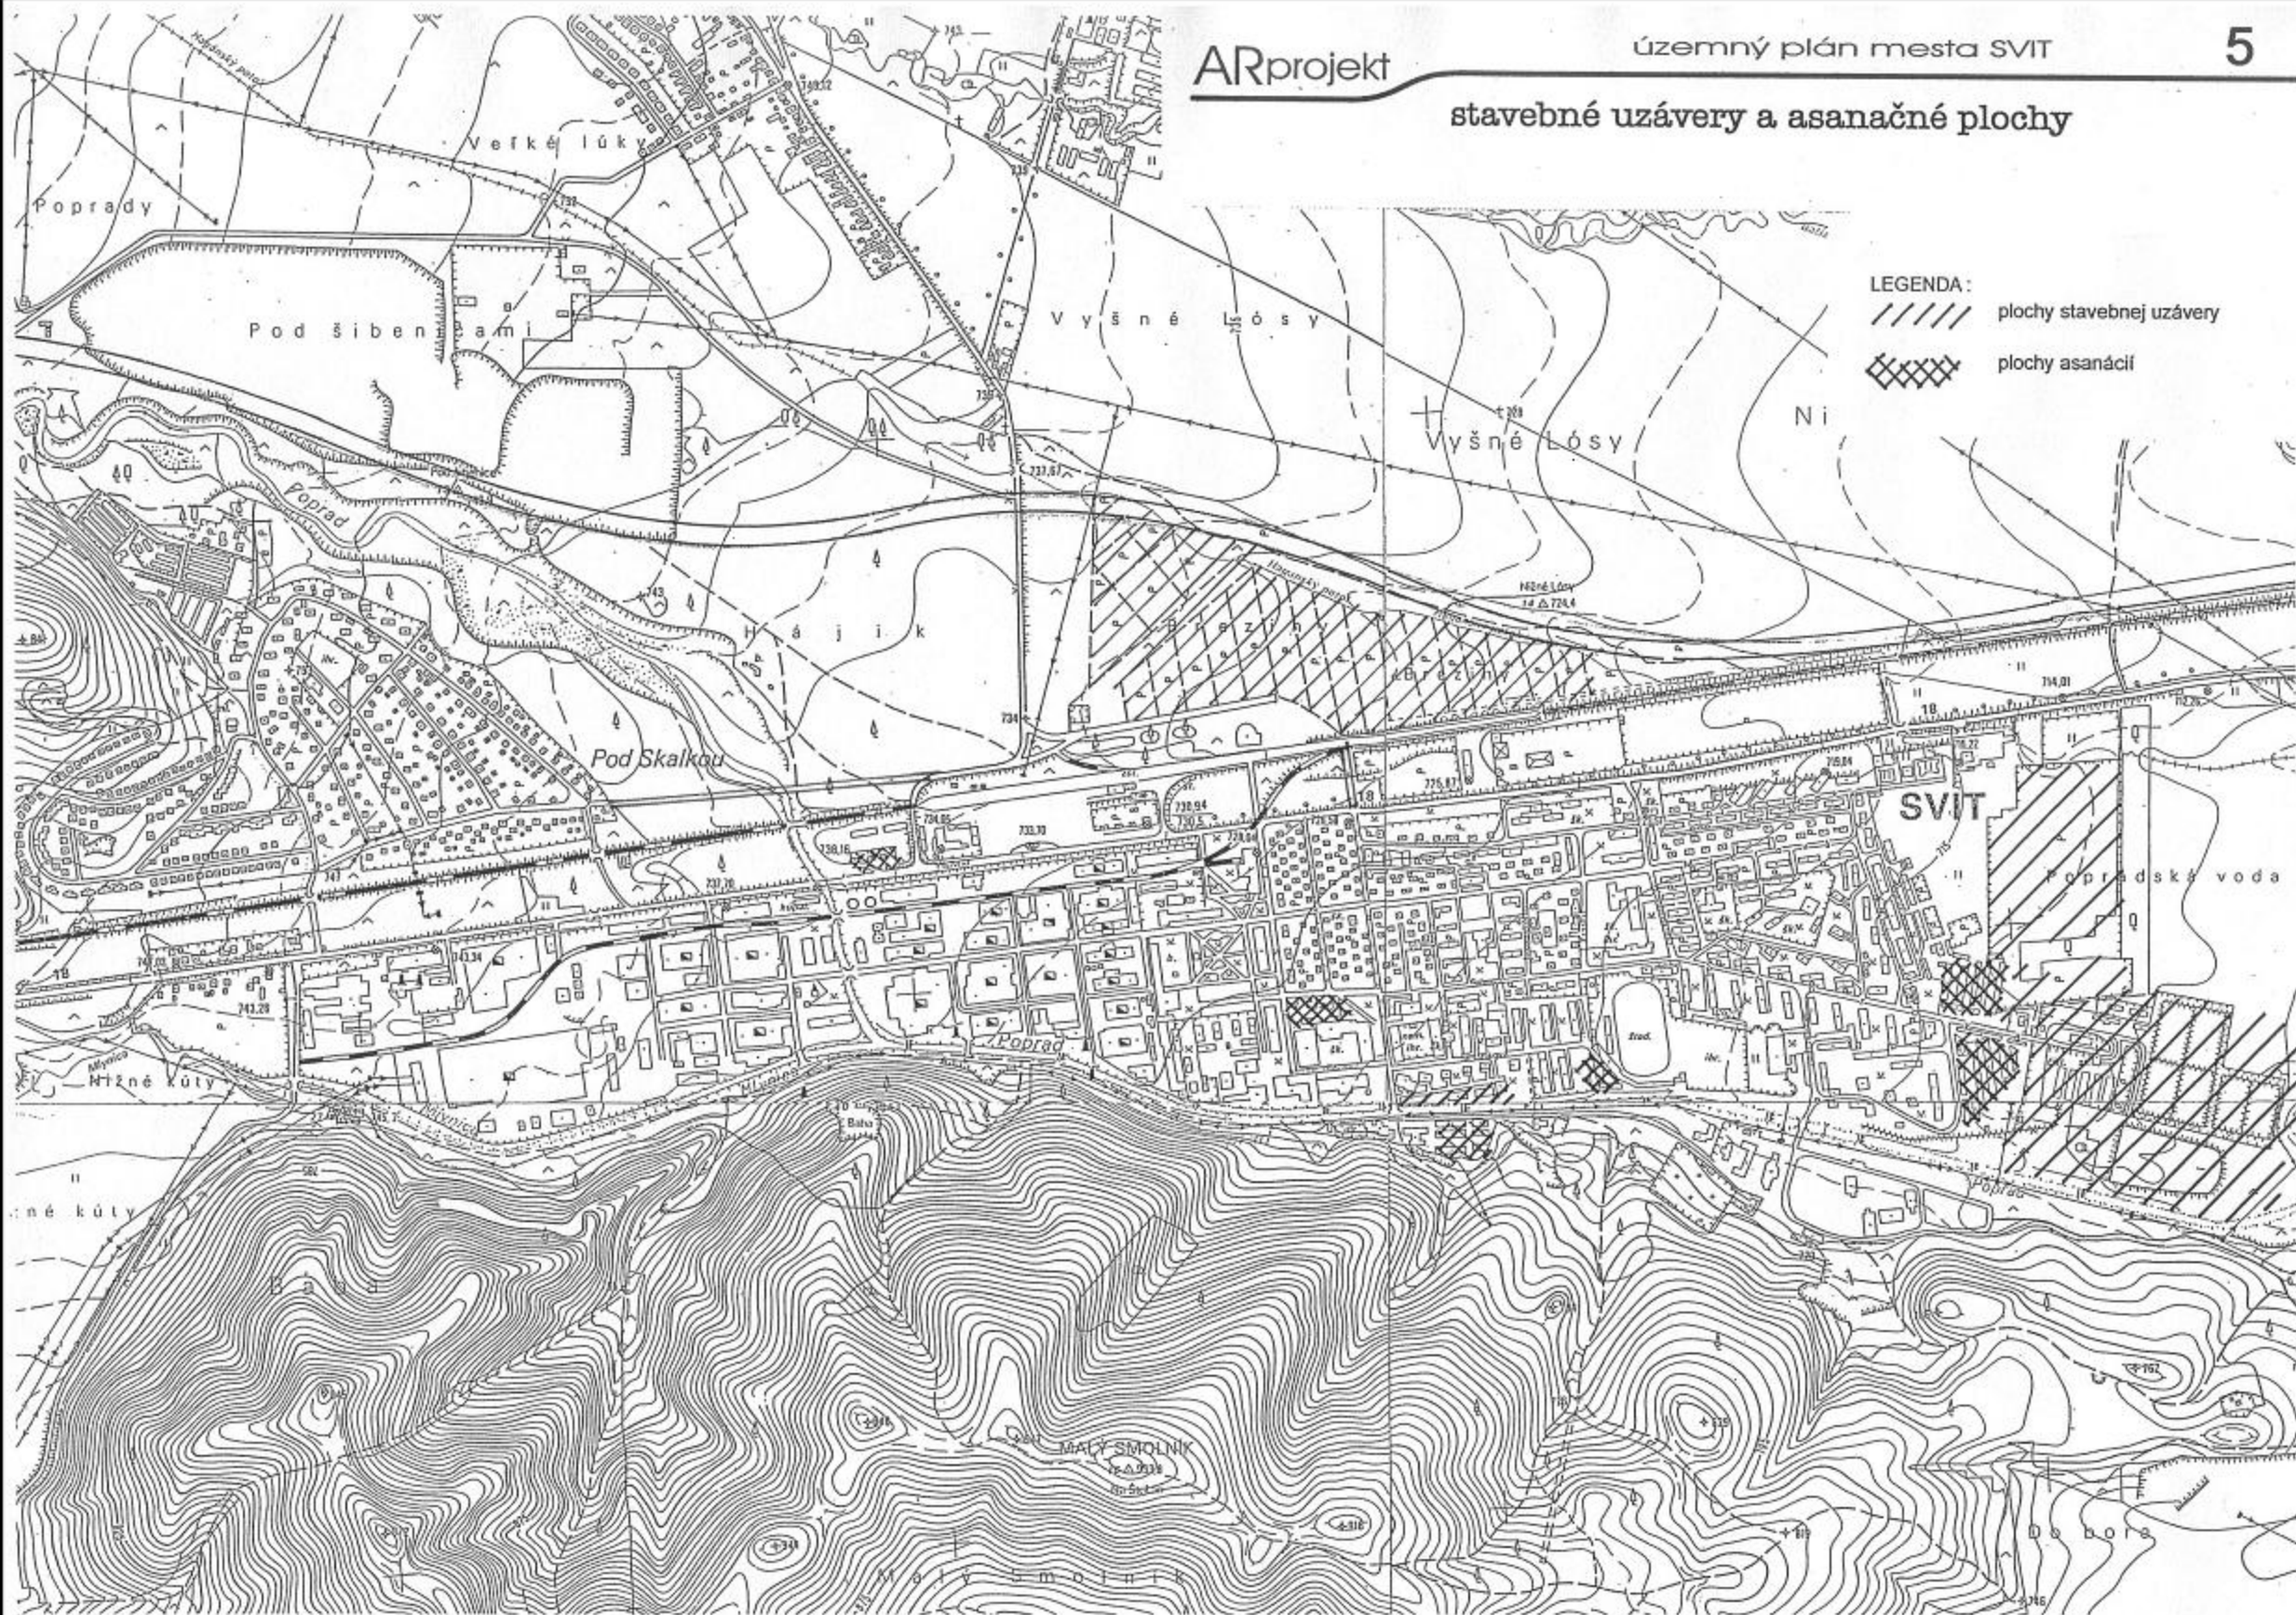


návrh úprav odtokových pomerov

LEGENDA:

--- navrhované regulácie
vodných tokov

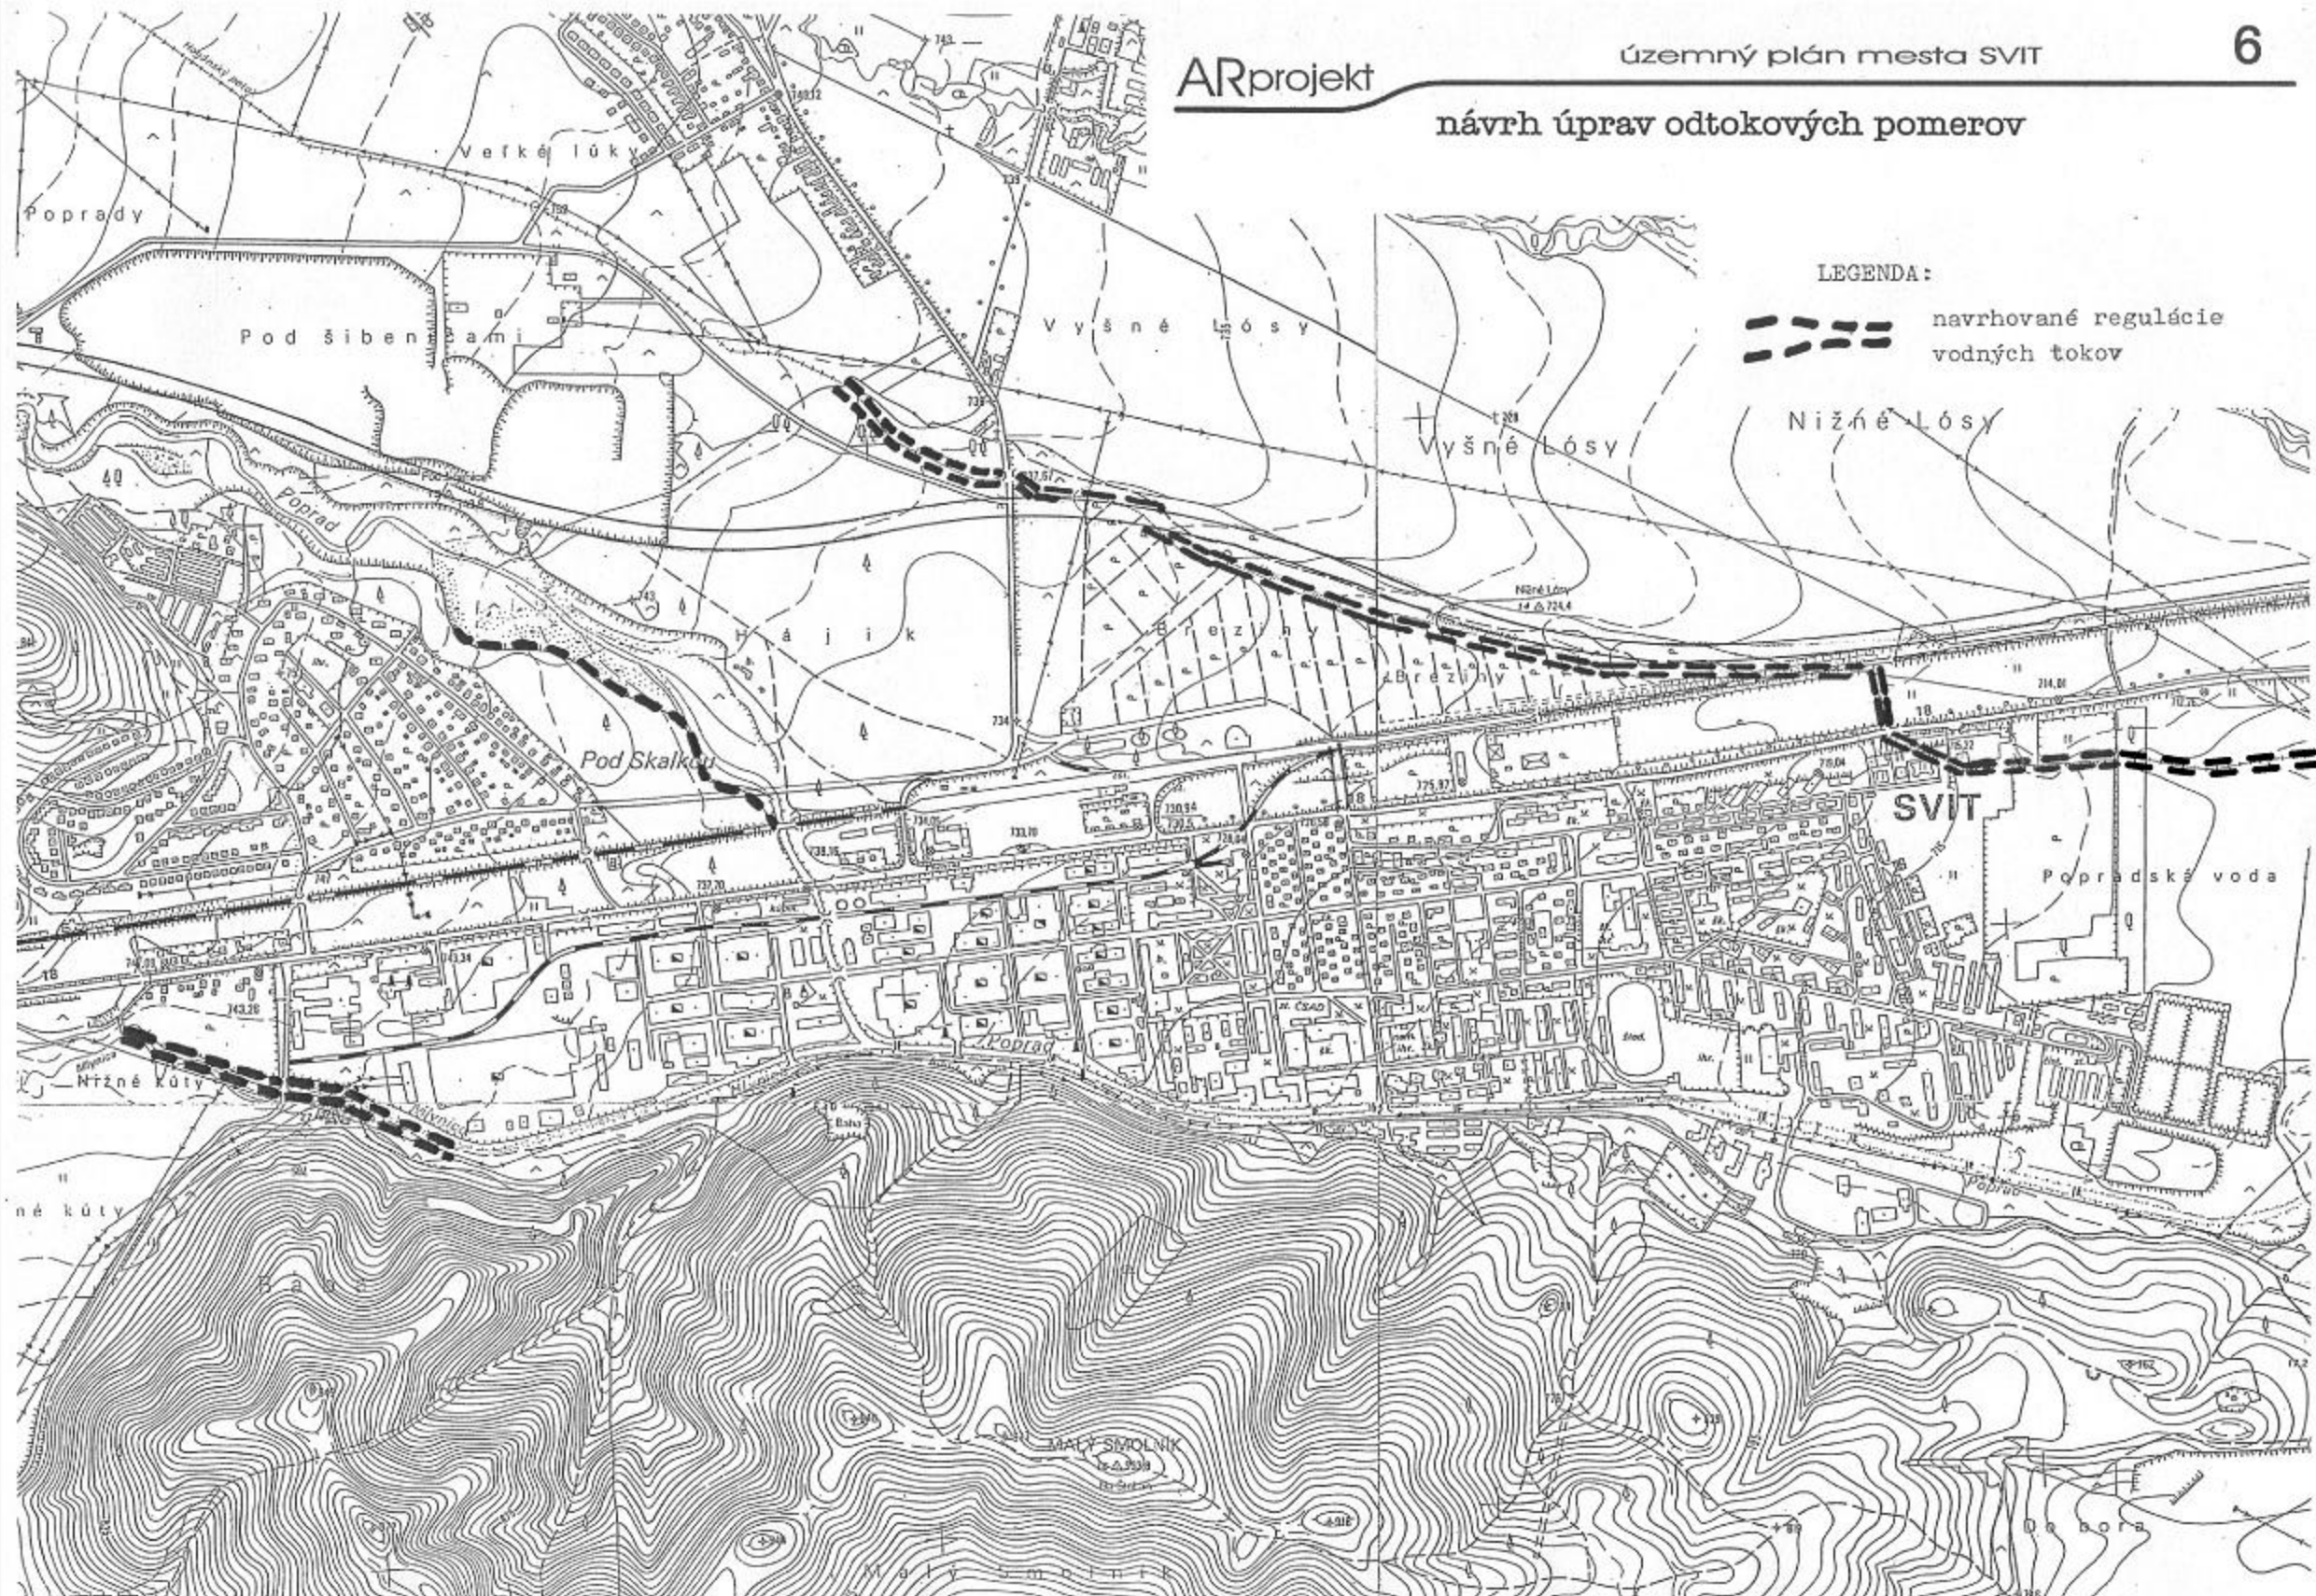

mapa radónového rizika

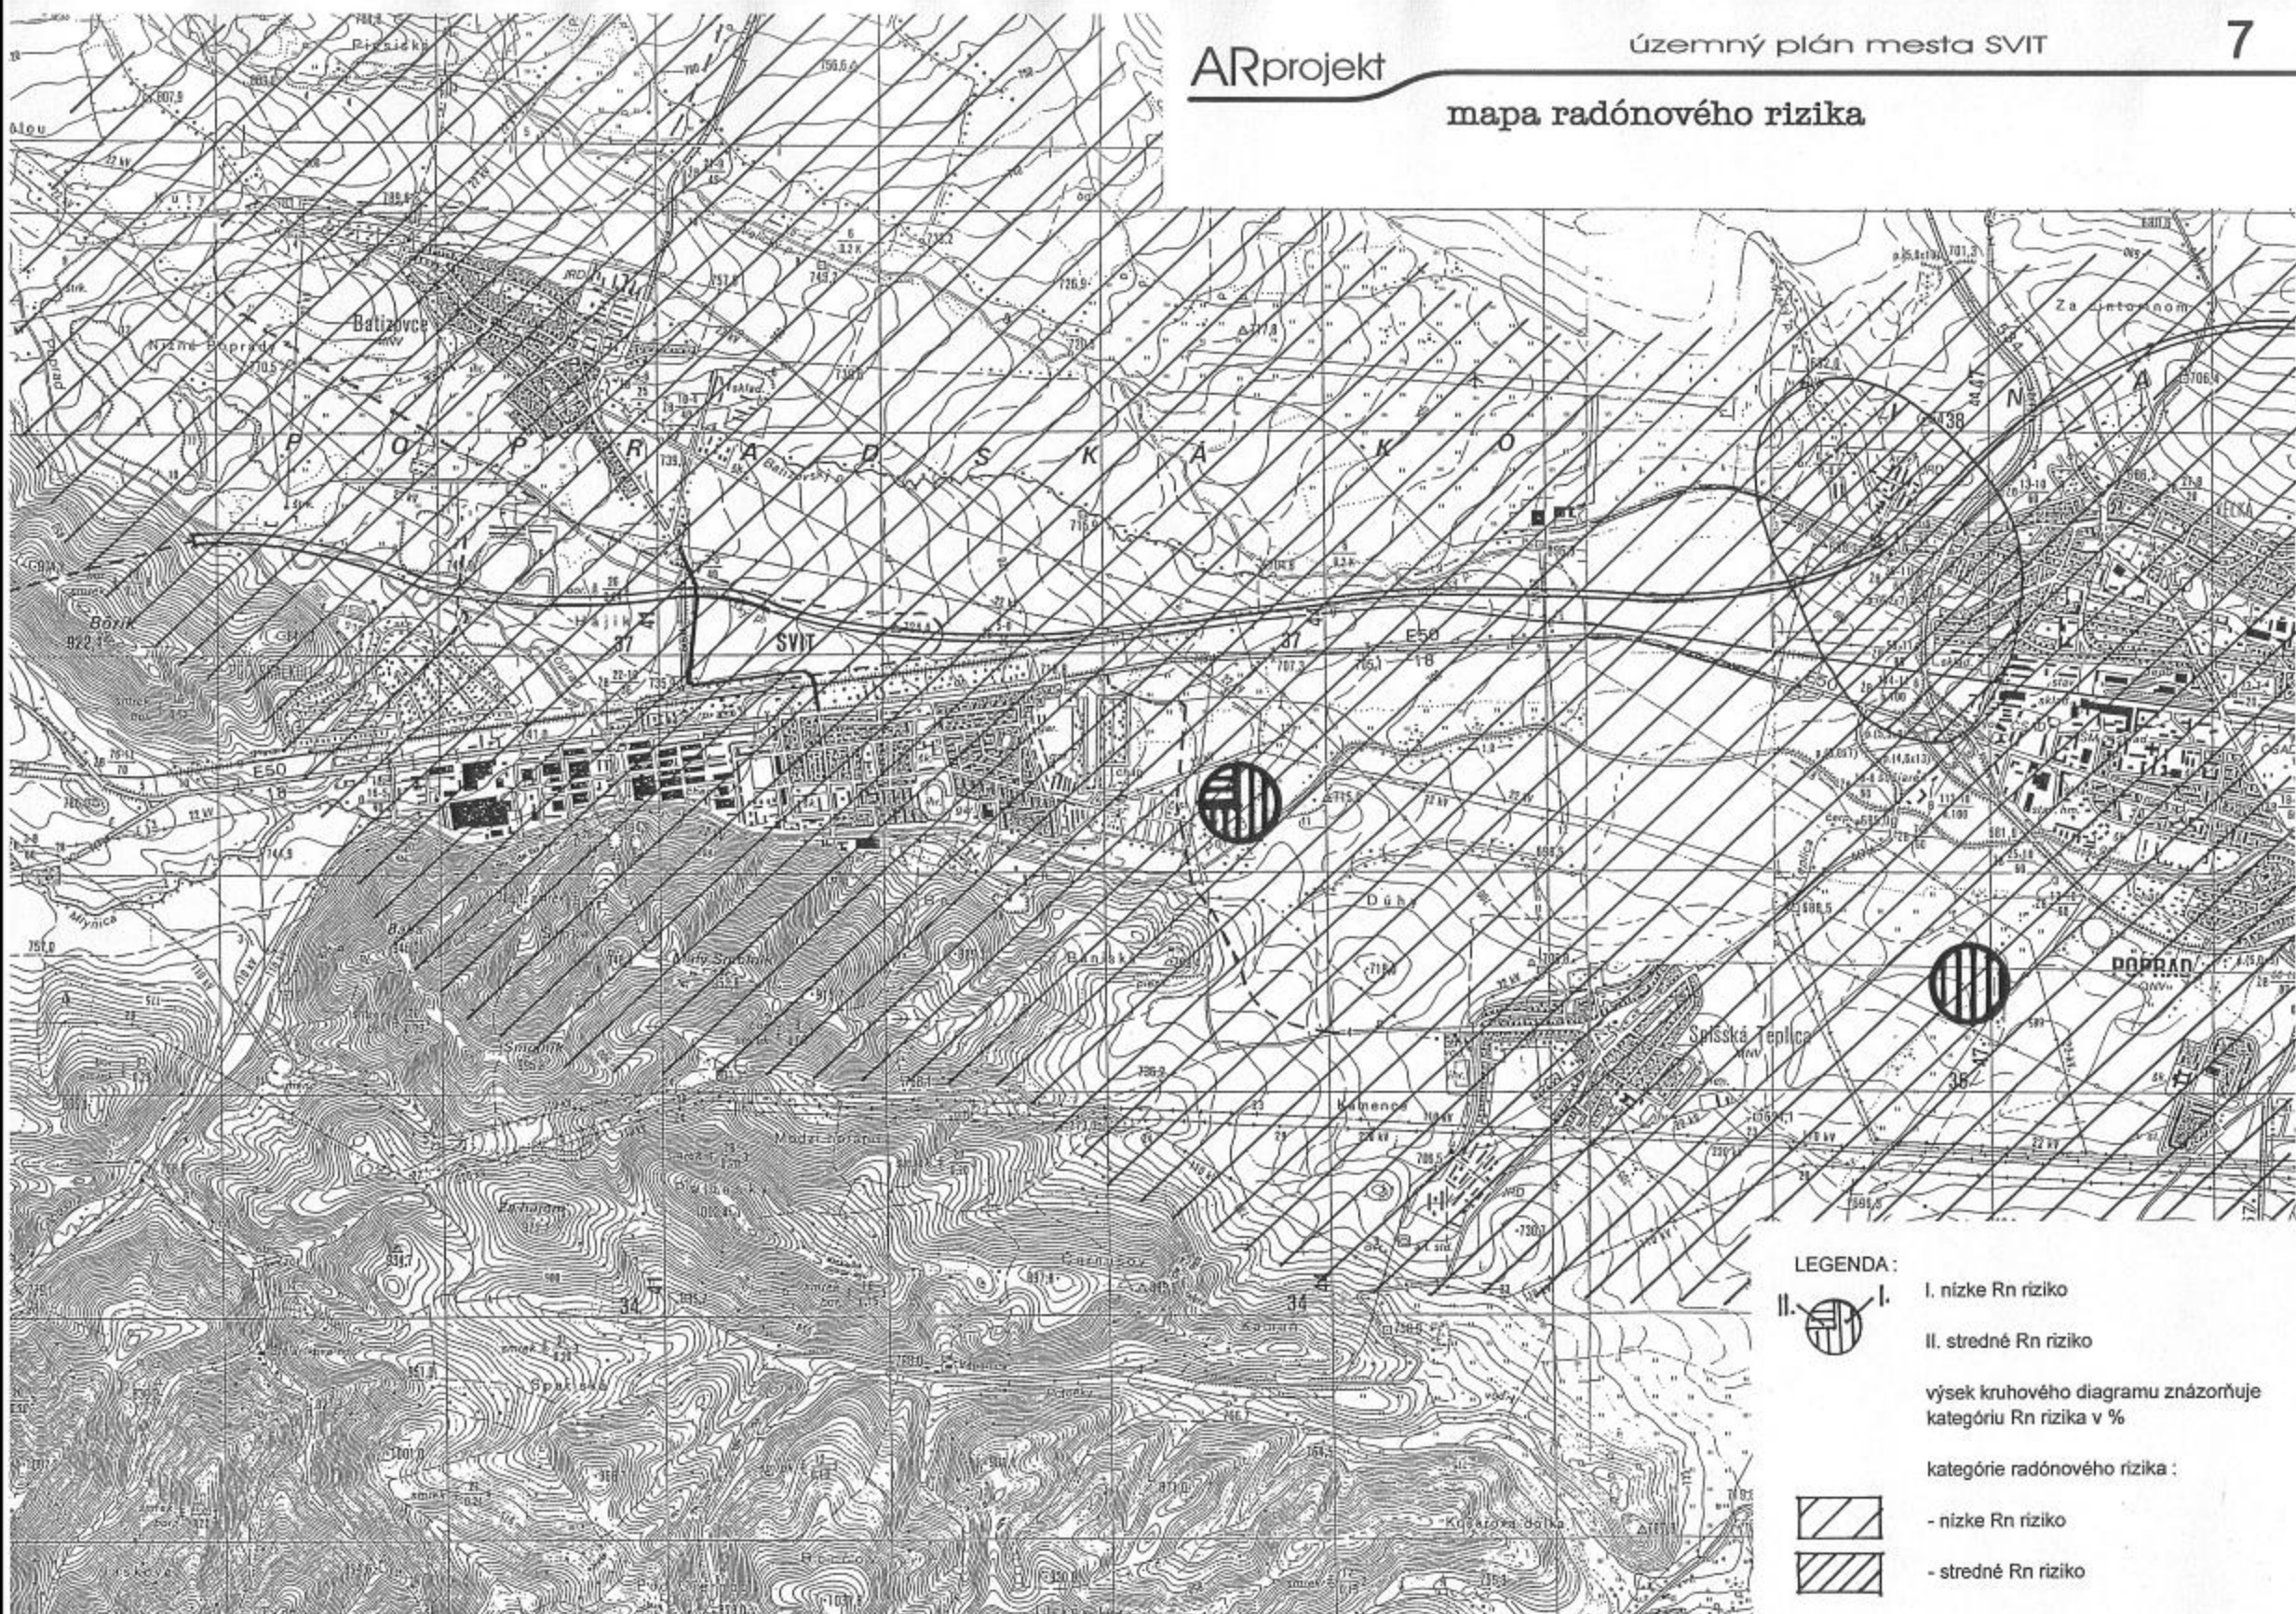

negatívny vplyv nadmerného rozvoja
priemyslu a skladov na urbanistickú
kompozíciu mesta

LEGENDA:



plochy priemyslu, skladov a garáží
(stav a návrh)

