


ÚZEMNÝ PLÁN MESTA SVIT - ZMENA Lokalita Štefánikova ul. - Svitpack

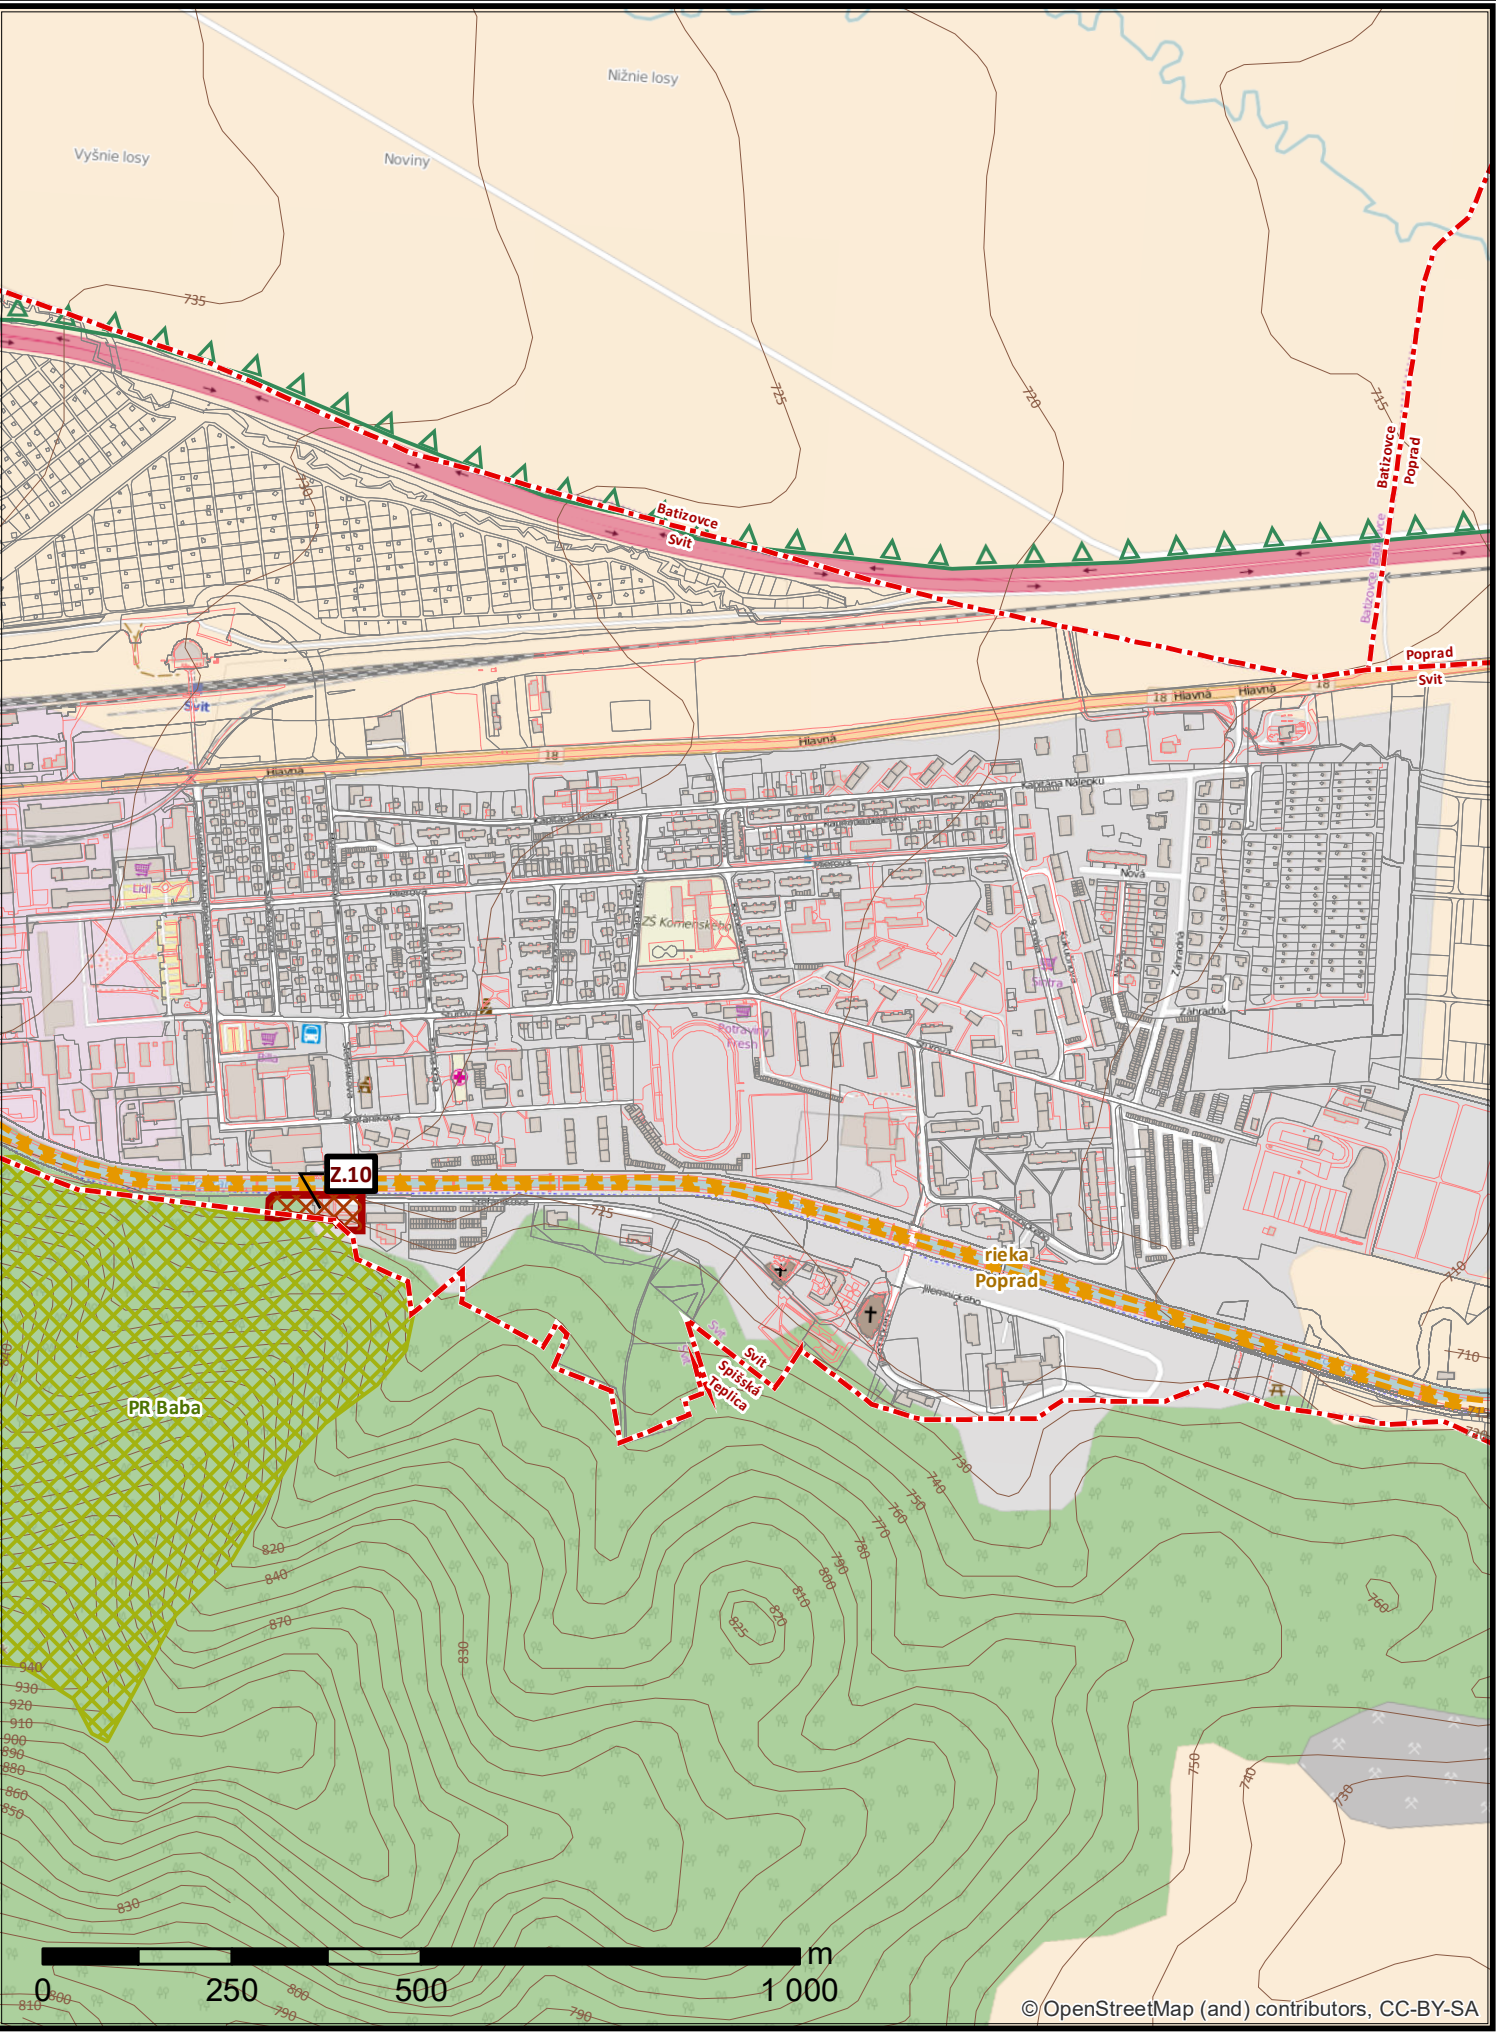

Vysvetlivky

-  Z.x Vymedzenie zmen a doplnku
-  Hranice obcí
-  Hranice parciel
-  Hranice druhov pozemkov
-  Maloplošné chránené územia
-  Ochranné pásmo TANAP
-  Územie Natura 2000

Obstarávateľ: Mesto Svit
Osoba odborne spôsobilá pre obstaranie ÚPP a ÚPD: Ing. Jaroslav Lizák
Spracovateľ: Ing. arch. Martin Baloga, PhD.
Dátum: máj 2016
Etapu: Návrh na prerokovanie

ŠIRŠIE VZŤAHY

2

1:10 000