


ÚZEMNÝ PLÁN MESTA SVIT

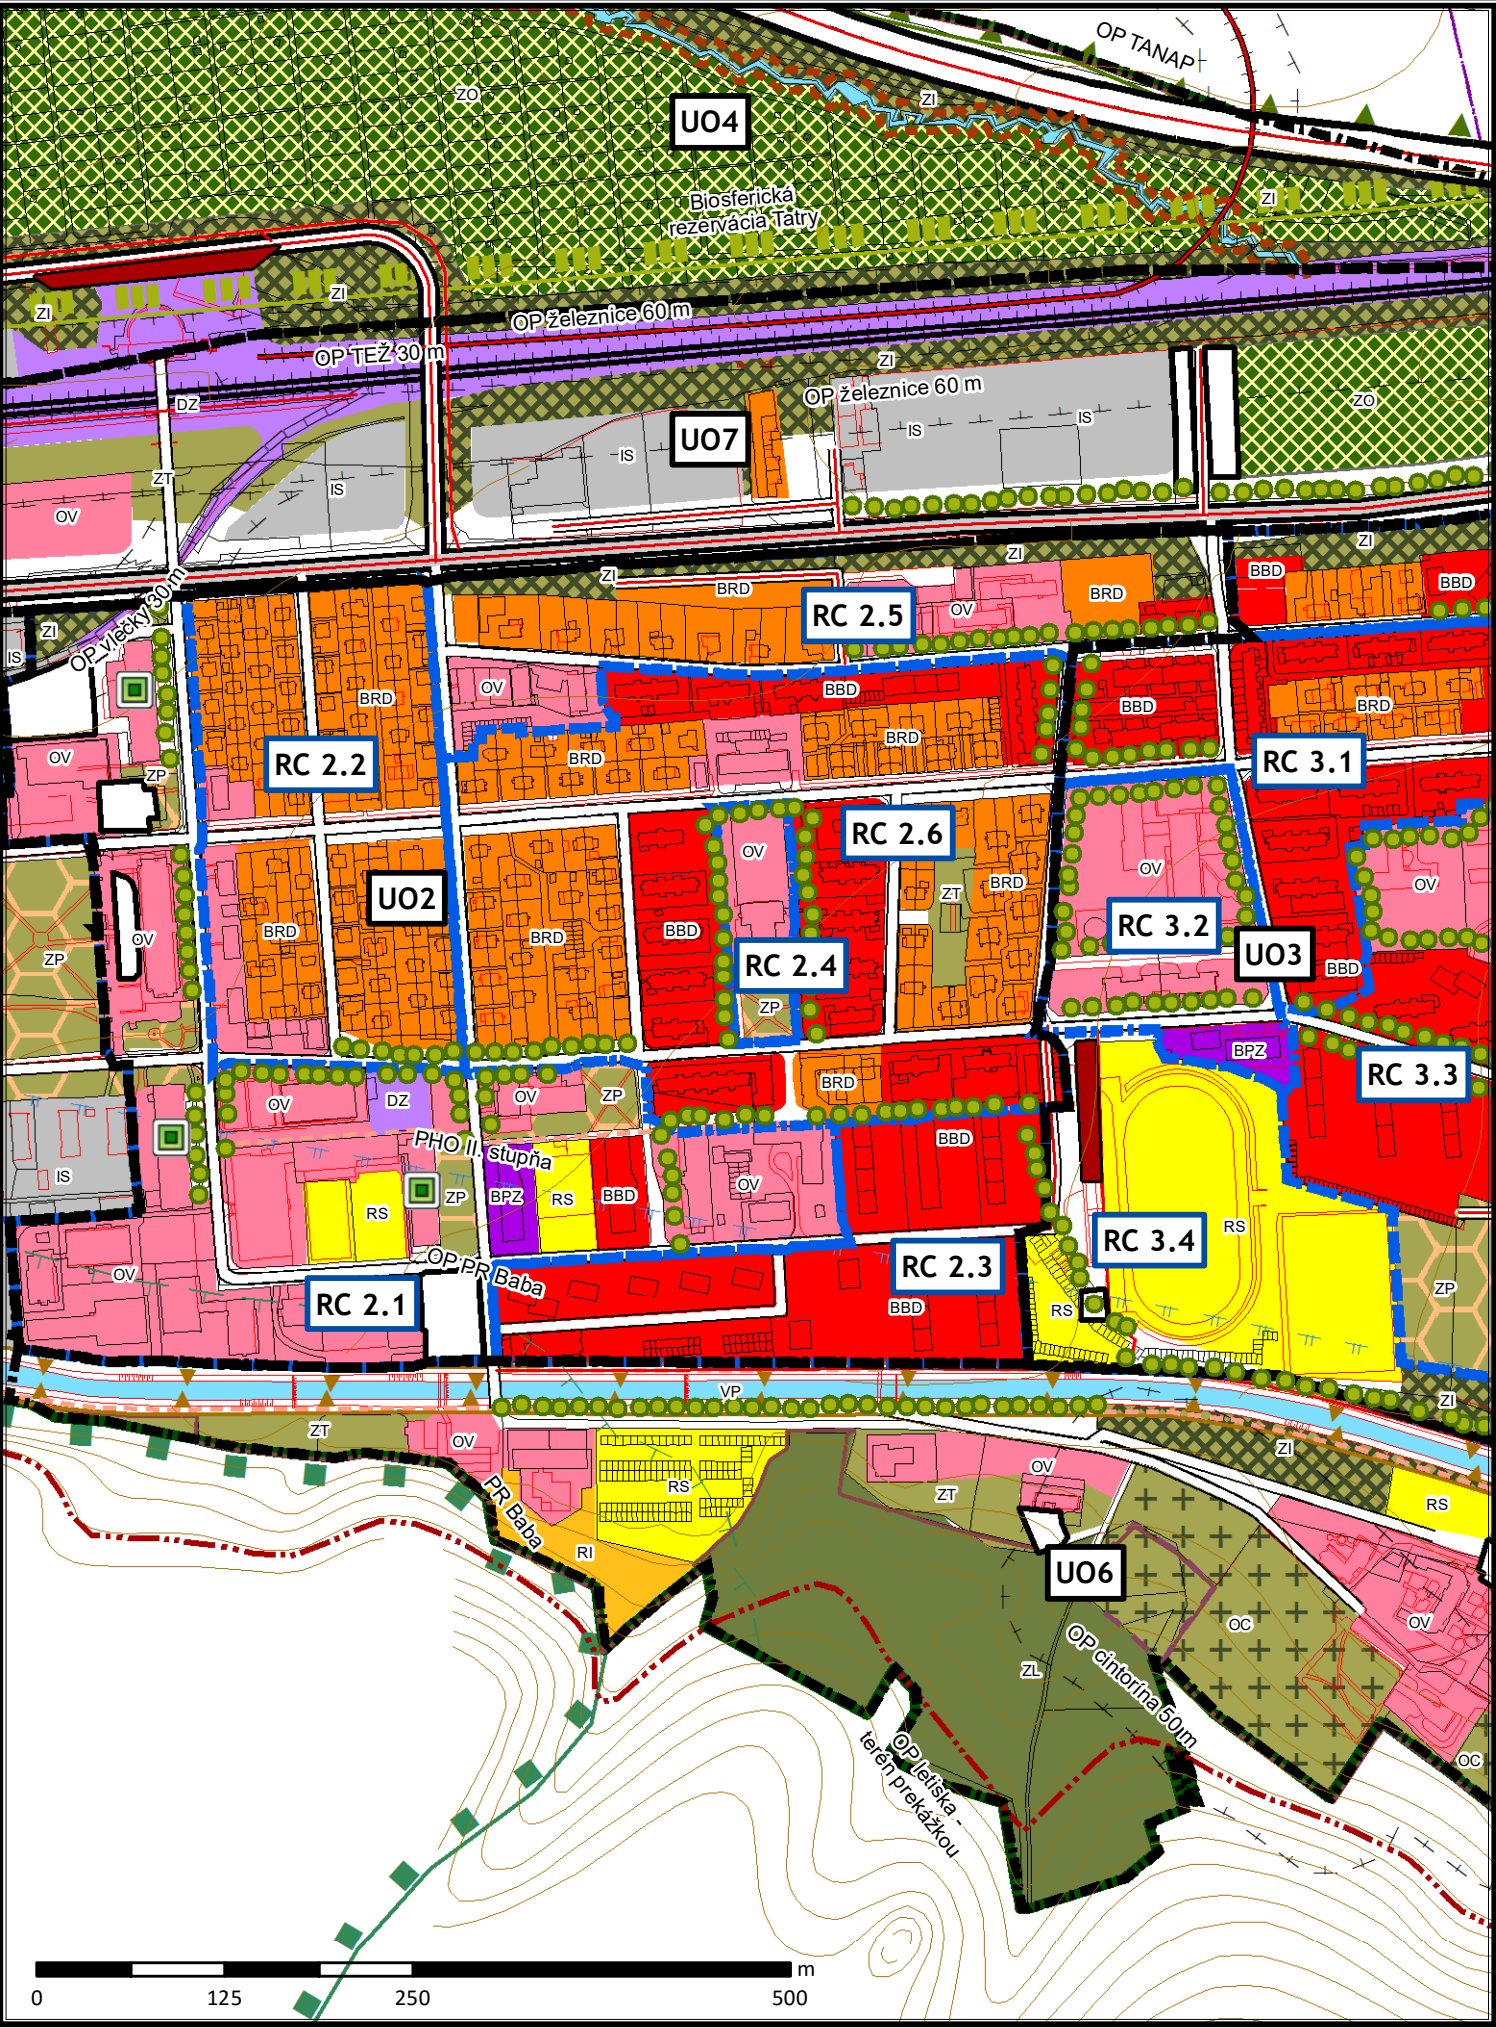

Vysvetlivky

vrstevnice

Uzemne jednotky

Chránené územia

- Biosferická rezervácia
- Ochranné pásmo TANAP
- NATURA 2000

Administratívne jednotky

- Katastrálna hranica
- Zastavané územie
- Zastavané územie - návrh

Ochranné pásma a špecifické územia

- Ostatné ochranné pásma
- Ochranné pásmo letiska - terén prekážkou 746 m n.m.

Chránené územia

- Hranica prírodnej rezervácia

Ochranné pásma a špecifické územia

- Ochranné pásmo PR
- Pásmo hygienickej ochrany vodného zdroja

OP letiska Poprad Tatry

Líniová zeleň

Využívanie územia

Zastavateľné

- BRD Plochy rodinných domov
- BBD Plochy bytových domov
- BPZ Plochy polyfunkčnej bytovej zástavby
- IS Plochy výroby, skladov a technickej vybavenosti
- OV Plochy občianskej vybavenosti a sociálnej infraštruktúry
- OC Plochy cintorínov
- RI Plochy športovísk
- RS Plochy športu a rekreácie

ZO Záhradkárská osada

DZ Plochy dopravných zariadení

Nezastavateľné

- ZL Lesy
- ZI Izolačná zeleň
- ZT Nízka zeleň - prevažne trávnaté plochy
- ZP Parková a lesoparková zeleň
- VP Vodné plochy

Doprava

- Železnica
- Nekonvenčná koľajová doprava
- Železničná vlečka
- Diaľnica D1
- Cesta I. triedy I/18
- Cesta III. triedy
- miestna komunikácia
- cyklotrasy a pešie trasy
- Ochranné pásmo

Regulácia

- Urbanistický obvod
- Regulačný celok

Pôvodné objekty občianskej vybavenosti so špecifickou reguláciou

VEREJNOPROSPEŠNÉ STAVBY

- Dopravné stavby (komunikácie, železnica)
- Plochy verejnoprospešných stavieb
- regulácia toku



OSOBA ODBORNE SPÔSOBILÁ PRE OBSTARÁVANIE	
ÚPP a ÚPD: ING. JAROSLAV LIŽÁK, E.B.D. KEŽMAROK	
URBANIZMUS	ING. ARCH. PAVOL REPKA, PhD.
	ING. ARCH. MARTIN BALOGA, PhD.
DOPRAVA	ING. ŠTEFAN LABUDA
TECHNICKÁ INFRAŠTRUKTÚRA	ING. JOZEF HOLIC

VÝKRES REGULATÍVOV



ARCHITEKTONICKÝ ATELIER
ING. ARCH. PAVOL REPKA, PhD.
AUTORIZOVANÝ ARCHITEKT SKA 0063 AA
059 52 STARÁ LESNÁ, TATRANSKÁ 1/169
Tel. + Fax.: 052 446 72 71, Mobil: 0903 626 077, e-mail: repka.ta3@online.sk