


ÚZEMNÝ PLÁN MESTA SVIT

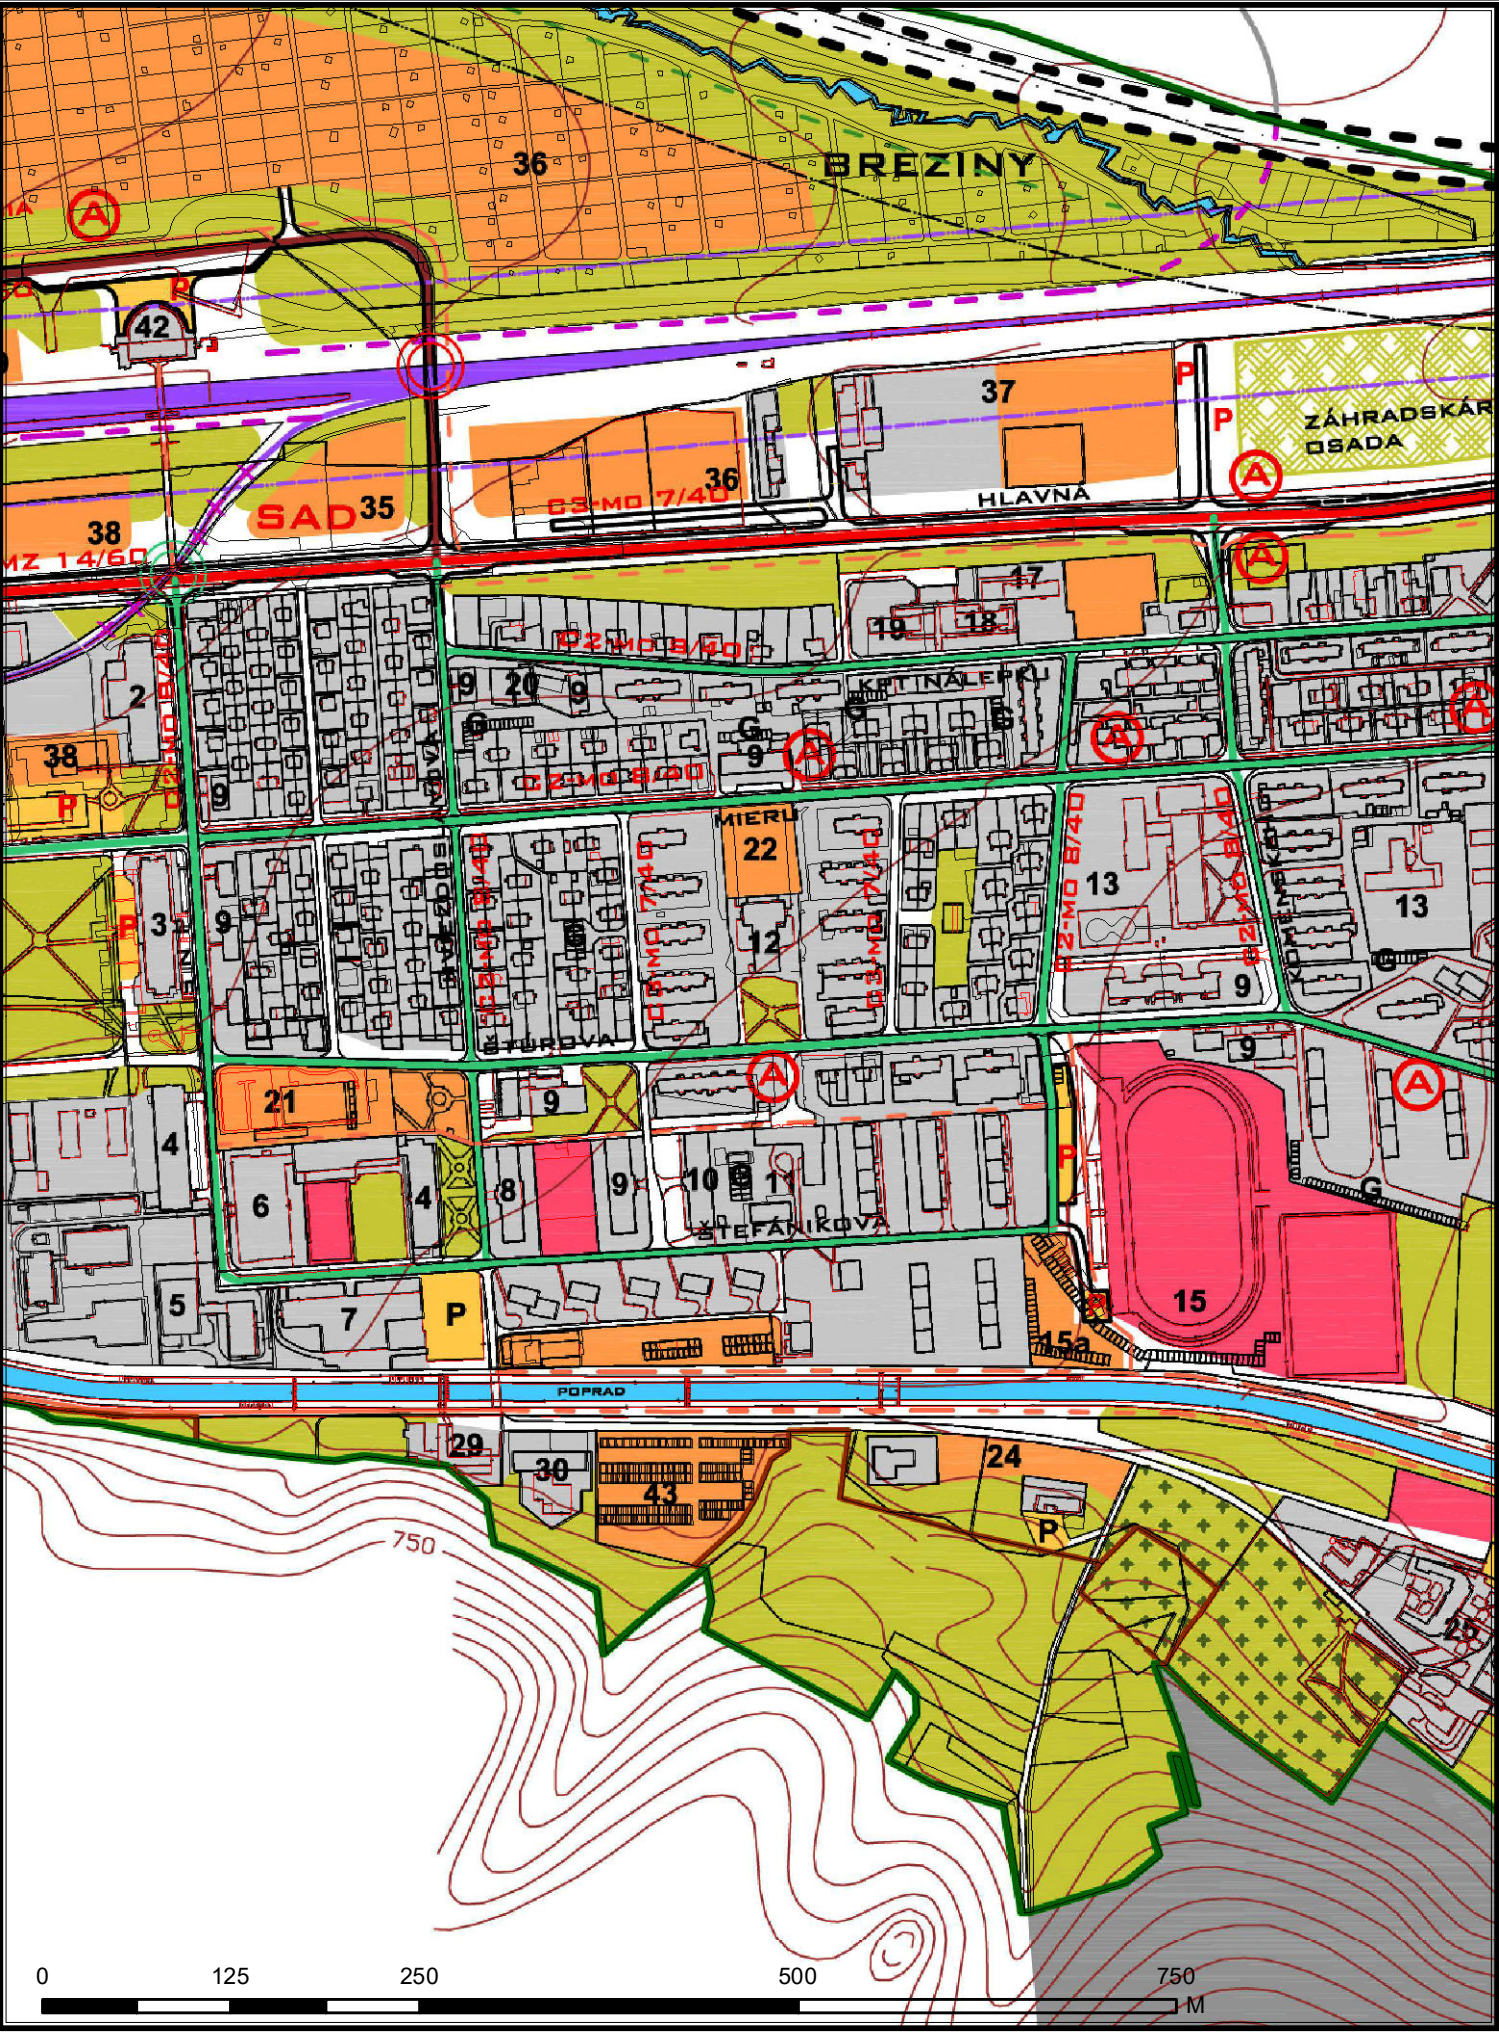

LEGENDA :

III. ETAPA A			
STAV	NÁVRH	VÝHLAD	
			HRANICA KATASTRÁLNEHO A RIEŠENÉHO ÚZEMIA
			HRANICA ZASTAVANÉHO ÚZEMIA MESTA K 01.01.1990
			HRANICA OCHRANNÝCH PÁSIEM
			PLOCHY JESTVUJÚCEJ VÝSTAVBY
			PLOCHY NAVRHOVANEJ A VÝHLADOVEJ VÝSTAVBY
			PLOCHY ZELENE
			PLOCHY ŠPORTU, REKREÁCIE A CESTOVNÉHO RUCHU
			VODNÉ PLOCHY
			PLOCHY ŽELEZNIČNÝCH DOPRAVNÝCH ZARIADENÍ
			PLOCHY CINTORÍNOV
			DIALNICA D1
			MESTSKÉ KOMUNIKÁCIE (VŠEOBECNÉ ZNAČENIE)
			MESTSKÉ KOMUNIKÁCIE B1-MZ 14/60
			MESTSKÉ KOMUNIKÁCIE B2-MZ 8/50
			MESTSKÉ KOMUNIKÁCIE C2-MO 8/40
			MESTSKÉ KOMUNIKÁCIE C3-MO 7/40
			CYKLOTRASY A PEŠIE TRASY D2
			REGULÁCIA TOKOV
			PARKOVACIE PLOCHY
			PLOCHY HROMADNÝCH GARÁŽÍ
			PLOCHY GARÁŽÍ V ROZPTYLE
			ZÁSTAVKY MHD - NÁVRH CELKOVÉHO ROZMIESTNENIA V 1. AŽ 3. ETAPE
			MIMOÚROVNŇOVÉ KRÍŽENIE
			MIMOÚROVNŇOVÉ KRÍŽENIE HLAVNEJ PEŠEJ KOMUNIKÁCIE
			ZRUŠENÉ ŽELEZNIČNÉ PRIECESTIE
			VÝHLADOVÉ ZRUŠENIE ČASTI JESTVUJÚCEJ ŽELEZNIČNEJ VLEČKY

ÚPN MESTA SVIT - ČISTOPIS			AKAD.ARCH.ING. JÁN JARIABKA AUTORIZOVANÝ ARCHITEKT ARCHITEKTONICKÝ ATÉLIÉR aproxim	
VEREJNÉ DOPRAVNÉ VYBAVENIE				
DRUH VÝKRESU :	HLAVNÝ VÝKRES	M 1:5000	ELEKTRIKA : ING. TROPP	
OBJEDNÁVATEĽ :	MESTO SVIT	09 . 2007	KANAL+VODA : ING. RUŽIČKA	
AUTOR A HLAVNÝ RIEŠITEĽ :	AKAD.ARCH.ING. JÁN JARIABKA		PLYN : ING. BENDÍK	
SPOLUAUTOR :	ING.ARCH. ANNA JARIABKOVÁ		ČÍSLO VÝKRESU	DOPRAVA : ING. PREKOP
DIGITÁLNE A GRAF. SPRACOVANIE :	PETER JARIABKA		4	PPF : ING. ZUBAJOVÁ LPF : ING. BUDINSKÝ