


ÚZEMNÝ PLÁN MESTA SVIT

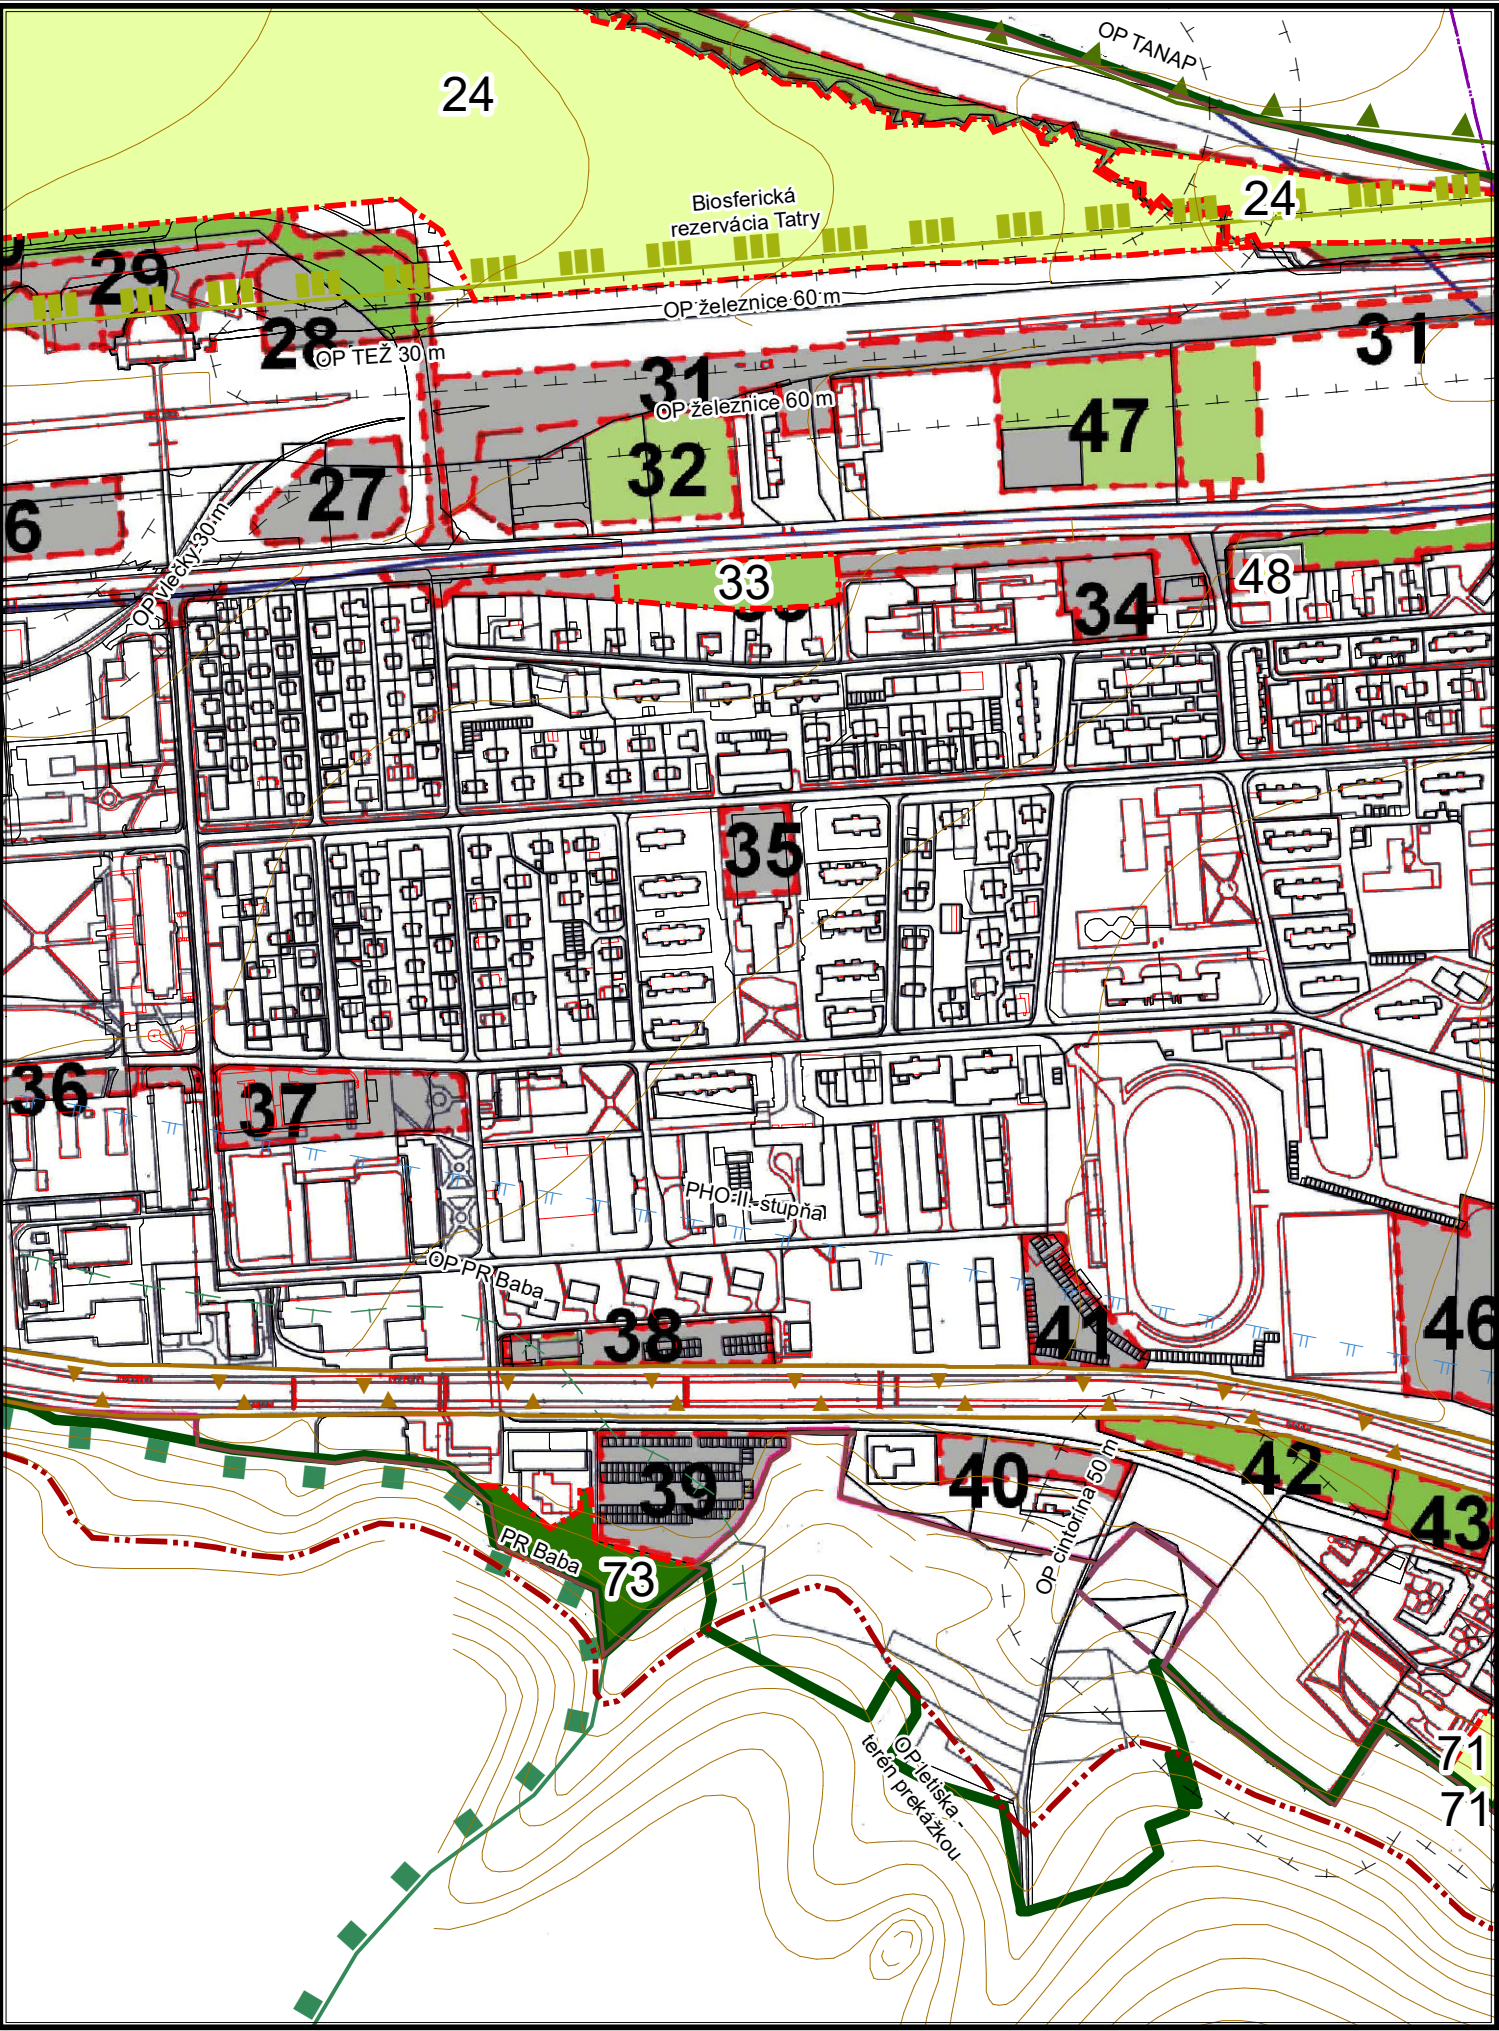

vrstevnice

Uzemne jednotky

Chránené územia

- Biosferická rezervácia
- Ochranné pásmo TANAP
- NATURA 2000

Administratívne jednotky

- Katastrálna hranica
- Zastavané územie
- Zastavané územie - návrh

Ochranné pásma a špecifické územia

- Ostatné ochranné pásma
- Ložisko
- Ochranné pásmo letiska - terén prekážkou 746 m n.m.
- Zosuvné územia

Uzemne jednotky - linie

Chránené územia

- Hranica prírodnej rezervácia

Ochranné pásma a špecifické územia

- Ochranné pásmo PR
- Pásmo hygienickej ochrany vodného zdroja

OP letiska Poprad Tatry

Kataster

- Hranice parciel
- Hranice druhov pozemkov

Zábery PPF a LPF

ostatné javy

- Meliorácie
- Hranica BPEJ, číslo a kód BPEJ

Lokality

- Bez záberu PPF
- lúky a pasienky
- orná pôda
- trvalý trávnatý porast
- záhrada
- lesná pôda

1:5 000

OSOBA ODBORNE SPÔSOBILÁ PRE OBSTARÁVANIE ÚPP a ÚPD: ING. JAROSLAV LIZÁK, E.B.D. KEŽMAROK	
URBANIZMUS	ING. ARCH. PAVOL REPKA, PhD. ING. ARCH. MARTIN BALOGA, PhD.
DOPRAVA	ING. ŠTEFAN LABUDA
TECHNICKÁ INFRAŠTRUKTÚRA	ING. JOZEF HOLIC

VÝKRES PERSPEKTÍVNEHO POUŽITIA LPF A PPF

TATRANA

ARCHITEKTONICKÝ ATELIER
ING. ARCH. PAVOL REPKA, PhD.
AUTORIZOVANÝ ARCHITEKT SKA 0063 AA
059 52 STARÁ LESNÁ, TATRANSKÁ 1/169
Tel. + Fax.: 052 446 72 71, Mobil: 0903 626 077, e-mail: repka.ta3@stonline.sk