




LEGENDA	
	BETÓNOVÁ DLAŽBA CITYTOP KOMBI S FÁZOU A SO SYSTÉMOM EINSTEIN, HR. 6cm, MIX 3 FORMÁTOV
	LEMOVANÁ PARKOVÝMI OBRUBNÍKMI, PLOCHA 593 m ²
	BETÓNOVÁ DLAŽBA CITYTOP PLUS S FÁZOU A SO SYSTÉMOM EINSTEIN, HR. 8cm, 10x20cm
	LEMOVANÁ BETÓNOVÝMI CESTNÝMI OBRUBNÍKMI, PLOCHA 1404 m ²
	PRIEPUSTNÝ PRÝŽOVÝ EPDM PÔVRCH IHRISKA, PLOCHA 25,10m ²
	OKAPOVÝ CHODNÍK ŠTRKOVÝ LEMOVANÝ PARKOVÝMI OBRUBNÍKMI, PLOCHA 43,25 m ²
	ŽIVÉ PLOTY/INÁ VHDNÁ VÝSADBA POHLADOVÁ/ZVUKOVÁ BARÉRA
	PLOCHY REVITALIZOVANÝCH TRÁVNÍKOV

VYSVETLIVKY	
	HLAVNÝ VSTUP DO OBJEKTU
	VEDIAŠÍ VSTUP DO OBJEKTU
	OZNAČENIE STROMU
	ZBERNÉ STANOVISKÁ ODPADU
	NOVÉ VÝSADENÉ STROMY
	NOVÉ VÝSADENÉ JEDLÉ KRY
	POPÍNAVKY
	PRVKY MOBILIÁRU - LAVIČKY, PARKOVÉ LAVICE, SMETNÉ KOŠE

ZODPOVEDNÝ PROJEKTANT:	Ing.arch. Peter Moľčeka	 ARCHART s.r.o. IČO: 471834099 DIČ: SK 2024701838 PRÁVNICKÁ OSOBA SÍDLO: Bratislava, Slovensko	
GENERÁLNY PROJEKTANT:	ARCHART s.r.o.		
VYPRACOVAL:	Ing. arch. Zuzana Hrnčířová	DÁTUM:	05/2021
INVESTOR:	Mesto Svit	STUPEŇ P.D.:	PSP-RP
PRÍLOHA: 1:250		PROFESIA:	
CELKOVÁ SITUÁCIA KPT NÁLEPKU - HLAVNÁ		MEKKA:	1:250
TÁTO PROJEKTOVÁ DOKUMENTÁCIA JE PRÁCA PARAGRAFU S ODS. 24/2005 Z. Z. V PLATNOM ZMENI ARCHITEKTÚRNYCH ZÁKONOV NEOPrávnenÝ ZÁSAH DO AUTORSKÝCH PRÁV SÚVISIAČICH S DELOM JE TRESTNÝ PODĽA PARAGRAFU 263 ODS. 1 ZÁKONA Č. 300/2005 TRESTNÝ ZÁKON V PLNOM ZMENI		ČYVARESO:	C05