



NIŽNÉ POPRADY

ÚZEMNÝ PLÁN MESTA SVIT

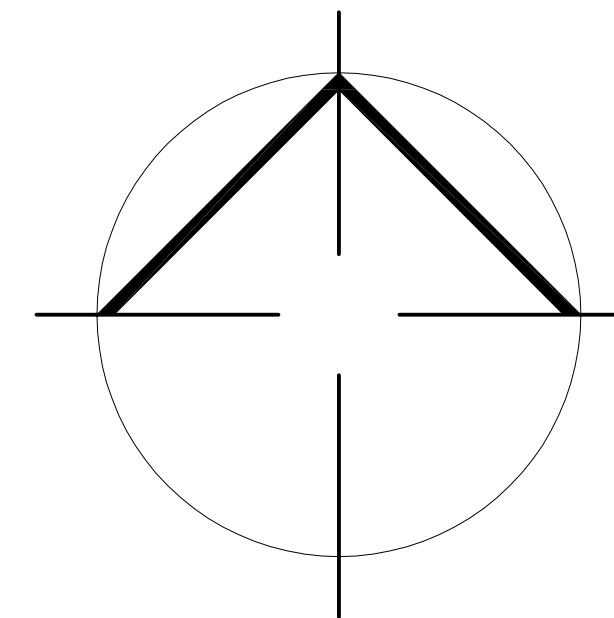

ČISTOPIS

M 1:5000

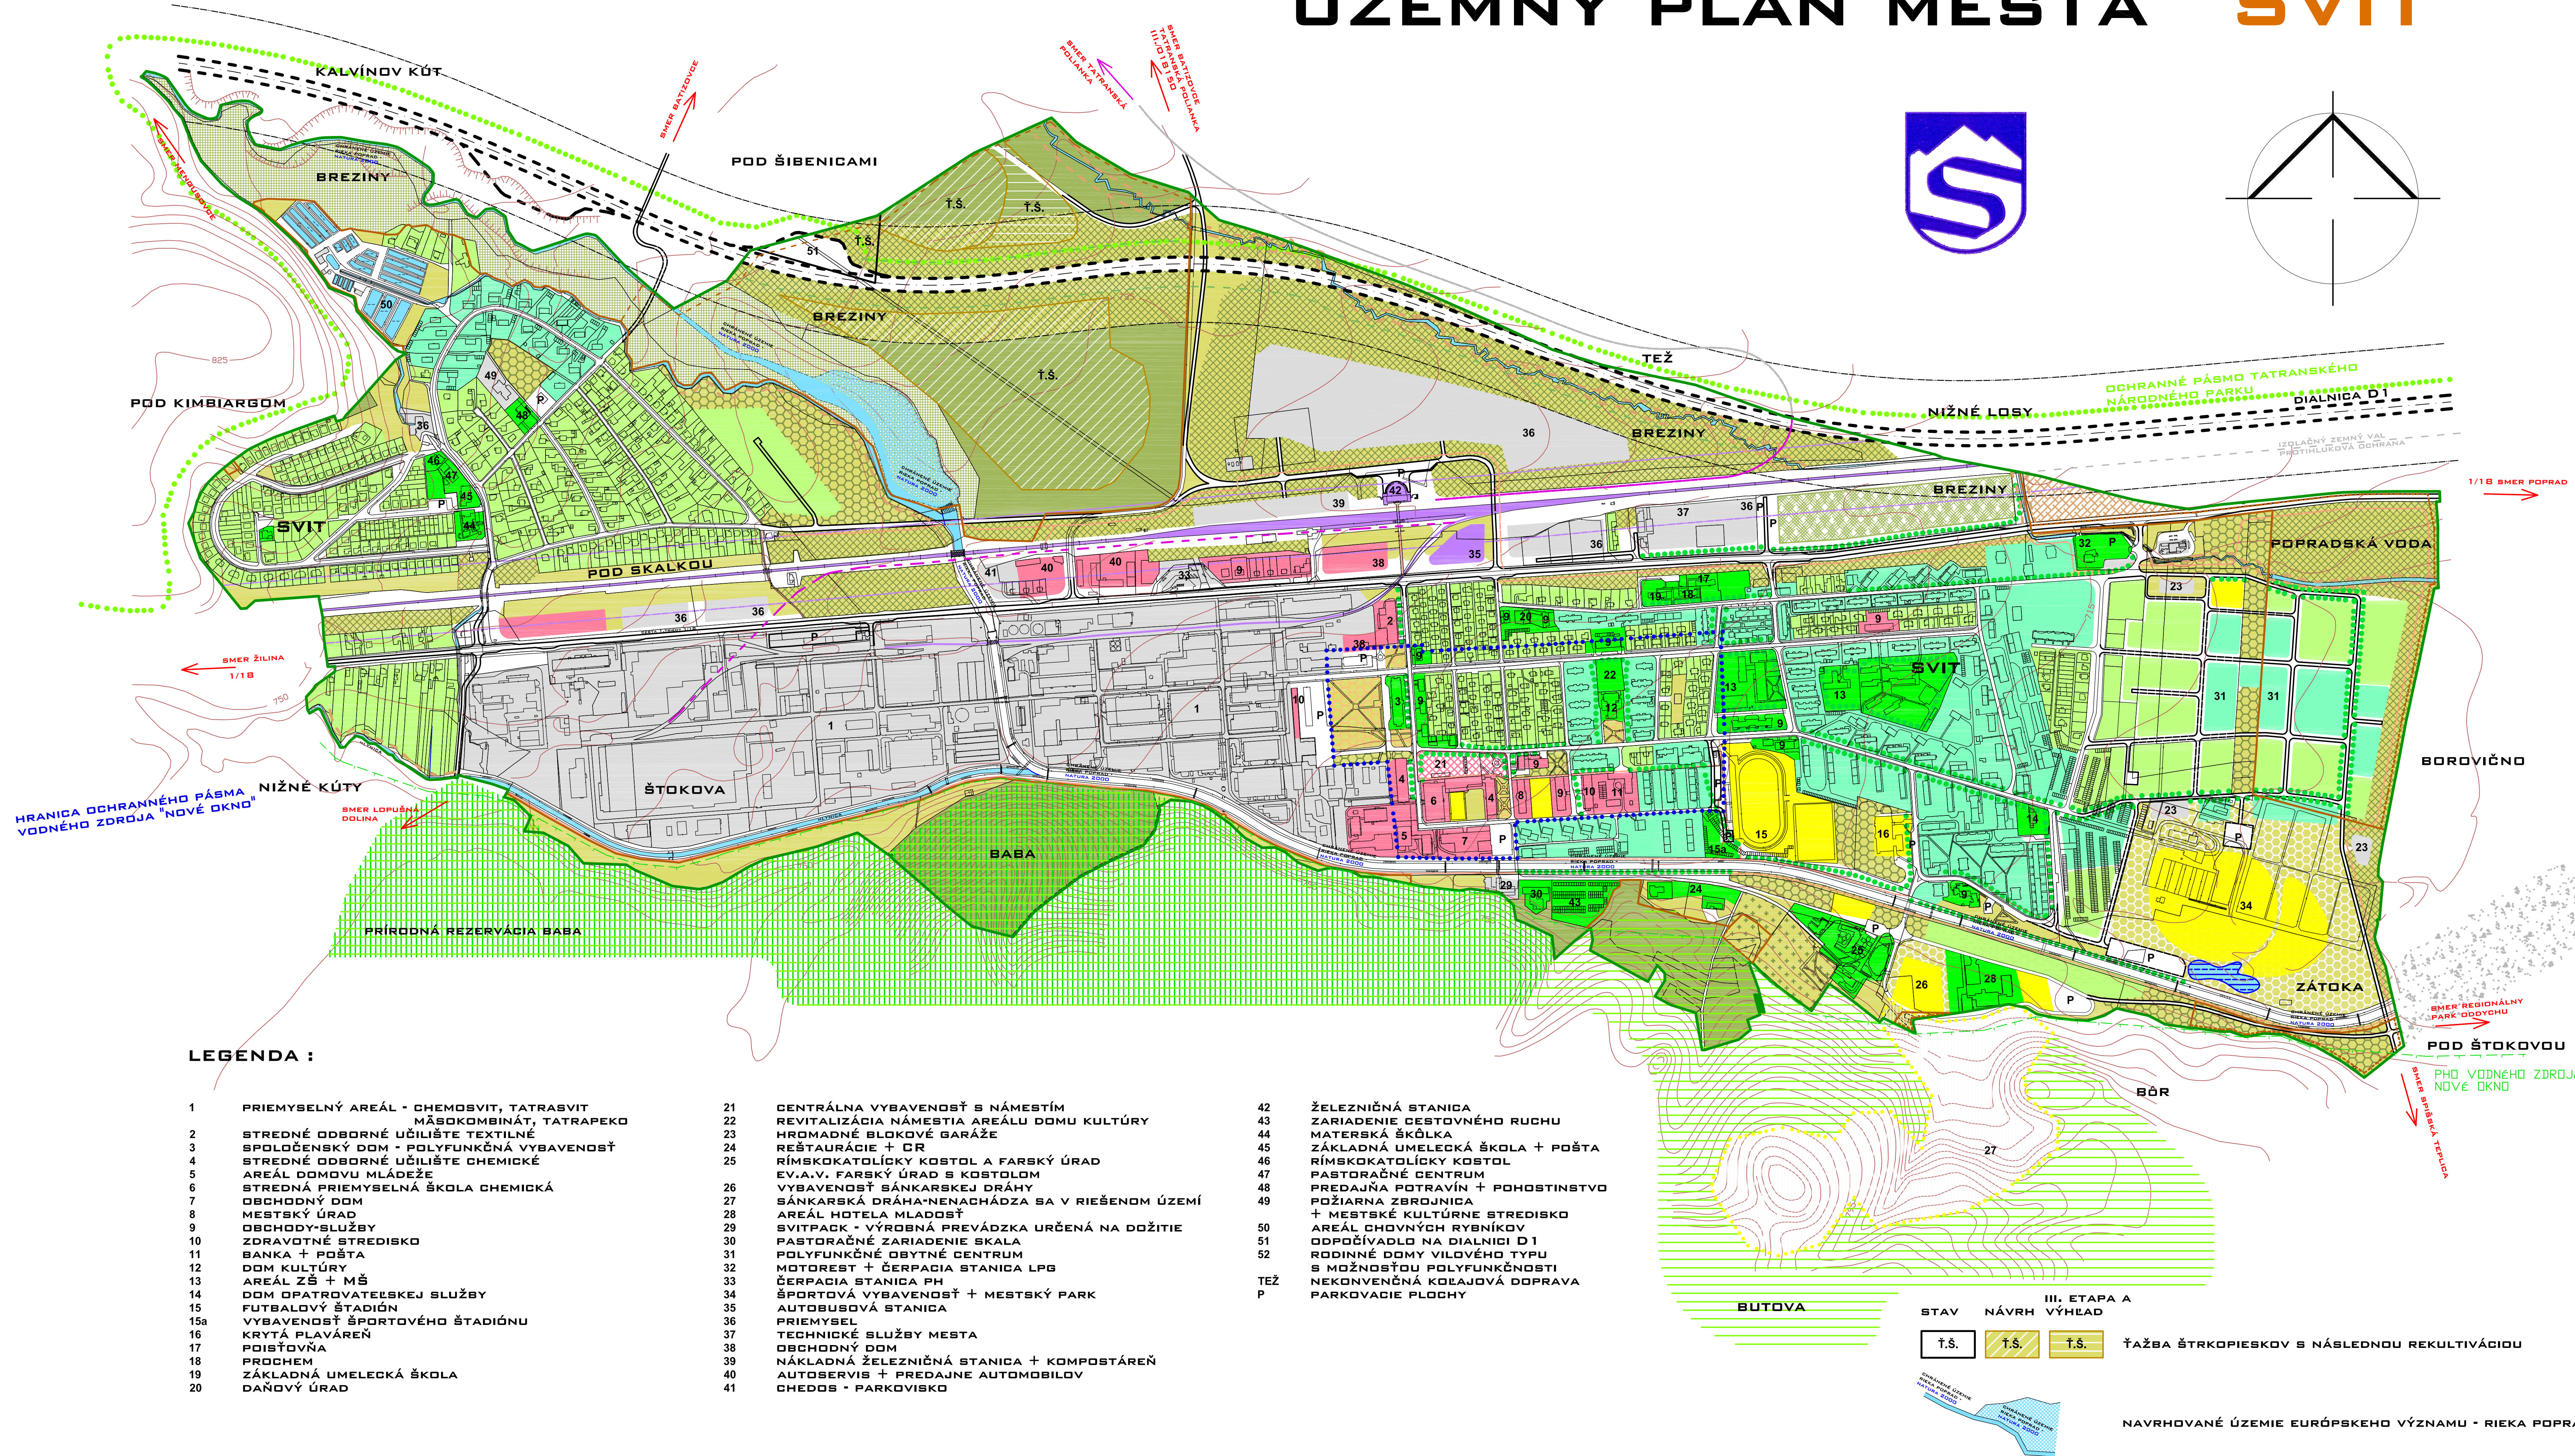

LEGENDA :

1. PRIEMYSELNÝ AREÁL - CHEMOSVIT, TATRASVIT, MÁSKOMBINÁT, TATRAPEKO
2. STREDNÉ ODBORNÉ UČILIŠTE TEXTILNÉ
3. SPOLOČENSKÝ DOM - POLYFUNKČNÁ VYBAVENOSŤ
4. STREDNÉ ODBORNÉ UČILIŠTE CHEMICKÉ
5. AREÁL DOMOVU MLÁDEŽE
6. STREDNÁ PRIEMYSELNÁ ŠKOLA CHEMICKÁ
7. OBCHODNÝ DOM
8. MESTSKÝ ÚRAD
9. OBCHODY-SLUŽBY
10. ZDRAVOTNÉ STREDISKO
11. BANKA + POŠTA
12. DOM KULTÚRY
13. AREÁL ZŠ + MŠ
14. DOM OPATROVATEĽSKEJ SLUŽBY
15. FUTBALOVÝ ŠTADIÓN
- 15a. VYBAVENOSŤ ŠPORTOVÉHO ŠTADIÓNU
16. KRYTÁ PLAVÁREŇ
17. POISŤOVŇA
18. PROCHEM
19. ZÁKLADNÁ UMELECKÁ ŠKOLA
20. DAŇOVÝ ÚRAD

21. CENTRÁLNA VYBAVENOSŤ S NÁMESTÍM
22. REVITALIZÁCIA NÁMESTIA AREÁLU DOMU KULTÚRY
23. HROMADNÉ BLOKOVÉ GARÁŽE
24. REŠTAURÁCIE + CR
25. RÍMSKOKATOLICKÝ KOSTOL A FARSKÝ ÚRAD
26. EV. V. FARSKÝ ÚRAD S KOSTOLOM
27. VYBAVENOSŤ SÁNKARSKEJ DRÁHY
28. SÁNKARSKÁ DRÁHA-NENACHÁDZA SA V RIEŠENOM ÚZEMÍ
29. AREÁL HOTELA MLADOSŤ
30. SVITPACK - VÝROBNÁ PREVÁDZKA URČENÁ NA DOŽITIE
31. POLYFUNKČNÉ OBYTNÉ CENTRUM
32. MOTOREŠT + ČERPACIA STANICA LPG
33. ČERPACIA STANICA PH
34. ŠPORTOVÁ VYBAVENOSŤ + MESTSKÝ PARK
35. AUTOBUSOVÁ STANICA
36. PRIEMYSEL
37. TECHNICKÉ SLUŽBY MESTA
38. OBCHODNÝ DOM
39. NÁKLADNÁ ŽELEZNIČNÁ STANICA + KOMPOSTÁREŇ
40. AUTOSERVIS + PREDAJNE AUTOMOBILOV
41. CHEDOS - PARKOVISKO

42. ŽELEZNIČNÁ STANICA
43. ZARIADENIE CESTOVNÉHO RUCHU
44. MATERSKÁ ŠKÓLKA
45. ZÁKLADNÁ UMELECKÁ ŠKOLA + POŠTA
46. RÍMSKOKATOLICKÝ KOSTOL
47. PASTORAČNÉ CENTRUM
48. PREDAJŇA POTRAVIN + POHOSTINSTVO
49. POŽIARNÁ ZBRONICA
50. + MESTSKÉ KULTÚRNE STREDISKO
51. AREÁL CHOVNÝCH RYBNÍKOV
52. ODPOČÍVADLO NA DIALNICI D1
- TEŽ
- P

NEKONVENČNÁ KOĽAJOVÁ DOPRAVA
PARKOVACIE PLOCHY

III. ETAPA A
NÁVRH VÝHEAD

Ť.Š. Ť.Š. Ť.Š.

ŤAŽBA ŠTRKOPIESKOV S NÁSLEDNOU REKULTIVÁCIOU

NAVROVANÉ ÚZEMIE EURÓPSKEHO VÝZNAMU - RIEKA POPRAD (SKUEV 0309)

LEGENDA :

III. ETAPA A
NÁVRH VÝHEAD

- | | |
|--|---|
| | HRANICA KATASTRÁLNEHO A RIEŠENÉHO ÚZEMIA |
| | HRANICA ZASTAVANÉHO ÚZEMIA MESTA |
| | HRANICA OCHRANNÝCH PÁSIEM |
| | KATEGÓRIA ZELENÉ POZEMKOV RODINNÝCH DOMOV |
| | KATEGÓRIA ZELENÉ POZEMKOV BYTOVÝCH DOMOV |
| | KATEGÓRIA VEREJNEJ ZELENÉ POZEMKOV OBČIANSKEJ VYBAVENOSTI |
| | PLOCHY OBČIANSKEJ VYBAVENOSTI A SOCIÁLNEJ INFRAŠTRUKTÚRY |
| | PLOCHY DOPRAVNÝCH ZARIADENÍ |
| | PLOCHY ŠPORTU, REKREÁCIE A CESTOVNÉHO RUCHU |
| | PLOCHY VÝROBY, SKLADOV A TECHNICKEJ VYBAVENOSTI |
| | BIOCENTRUM REGIONÁLNEHO VÝZNAMU |
| | BIOKORIDOR REGIONÁLNEHO VÝZNAMU |
| | NÍZKA ZELEŇ - PREVAŽNE TRÁVNATÉ PLOCHY |
| | LESY |
| | BREHOVÁ DREVINNÁ VEGETÁCIA - PLOŠNÁ, ROZPTÝLENÁ |
| | IZOLAČNÁ ZELEŇ |
| | PARKOVÁ A LESOPARKOVÁ ZELEŇ |
| | PLOCHY CINTORÍNŮV |
| | STROMORADIA |
| | ORNÁ PÔDA |
| | VODNÉ PLOCHY |
| | IZOLAČNÝ ZEMNÝ VAL V OCHRANNOU PÁSME DIALNICI D1 |
| | DIALNICA D1 |
| | MESTSKÉ KOMUNIKÁCIE |
| | CYKLOTRASY A PEŠIE TRASY |
| | ŽELEZNIČNÁ VLEČKA A NEKONVENČNÁ KOĽAJOVÁ DOPRAVA |
| | HRANICA CENTRÁLNEJ MESTSKEJ ZÓNY |
| | PRIRODNÁ REZERVÁCIA BABA |
| | REGULÁCIA TOKU |

ÚPN MESTA SVIT - ČISTOPIS			AKAD. ARCH. ING. JÁN JARIABKA
OCHRANA PŘÍRODY A TVORBA KRAJINY			AUTORIZOVANÝ ARCHITEKT
			ARCHITECTONICKÝ ATÉLIER
			OPROJEKT
DRUH VÝKRESU :	HLAVNÝ VÝKRES	M 1:5000	ELEKTRIKA : ING. TROPP
OBJEDNÁVATEĽ :	MESTO SVIT	09. 2007	KANAL + VODA : ING. RUŽIČKA
AUTOR A HLAVNÝ RIEŠITEĽ :	AKAD. ARCH. ING. JÁN JARIABKA		PLYN : ING. PAKOŠOVÁ
SPOLUAUTOR :	ING. ARCH. ANNA JARIABKOVÁ	ŠIRŠÍ VÝKRES	DOPRAVA : ING. PREKOP
DIBITÁLNE A GRAF. SPRACOVANIE :	PETER JARIABKA	8	PPF : ING. ZUBAJOVÁ
			LPF : ING. BUDINSKÝ

MAPOVÝ PODKLAD: ÚRAD GEOLOGIE, KARTOGRAFIE A KATASTRA SLOVENSKEJ REPUBLIKY; ZMLUVA č. 72-31-2534/2004 ZO Dňa 09.06.2004
MAPOVÝ PODKLAD: ÚRAD GEOLOGIE, KARTOGRAFIE A KATASTRA SLOVENSKEJ REPUBLIKY; SÚHLAS č. GK-2312/2004 ZO Dňa 01.06.2004