



NIŽNÉ POPRADY

ÚZEMNÝ PLÁN MESTA SVIT

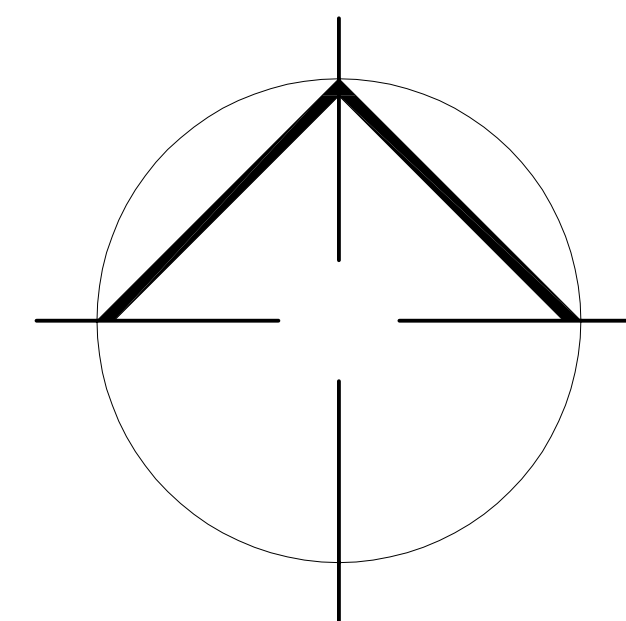

ČISTOPIS

M 1:5000

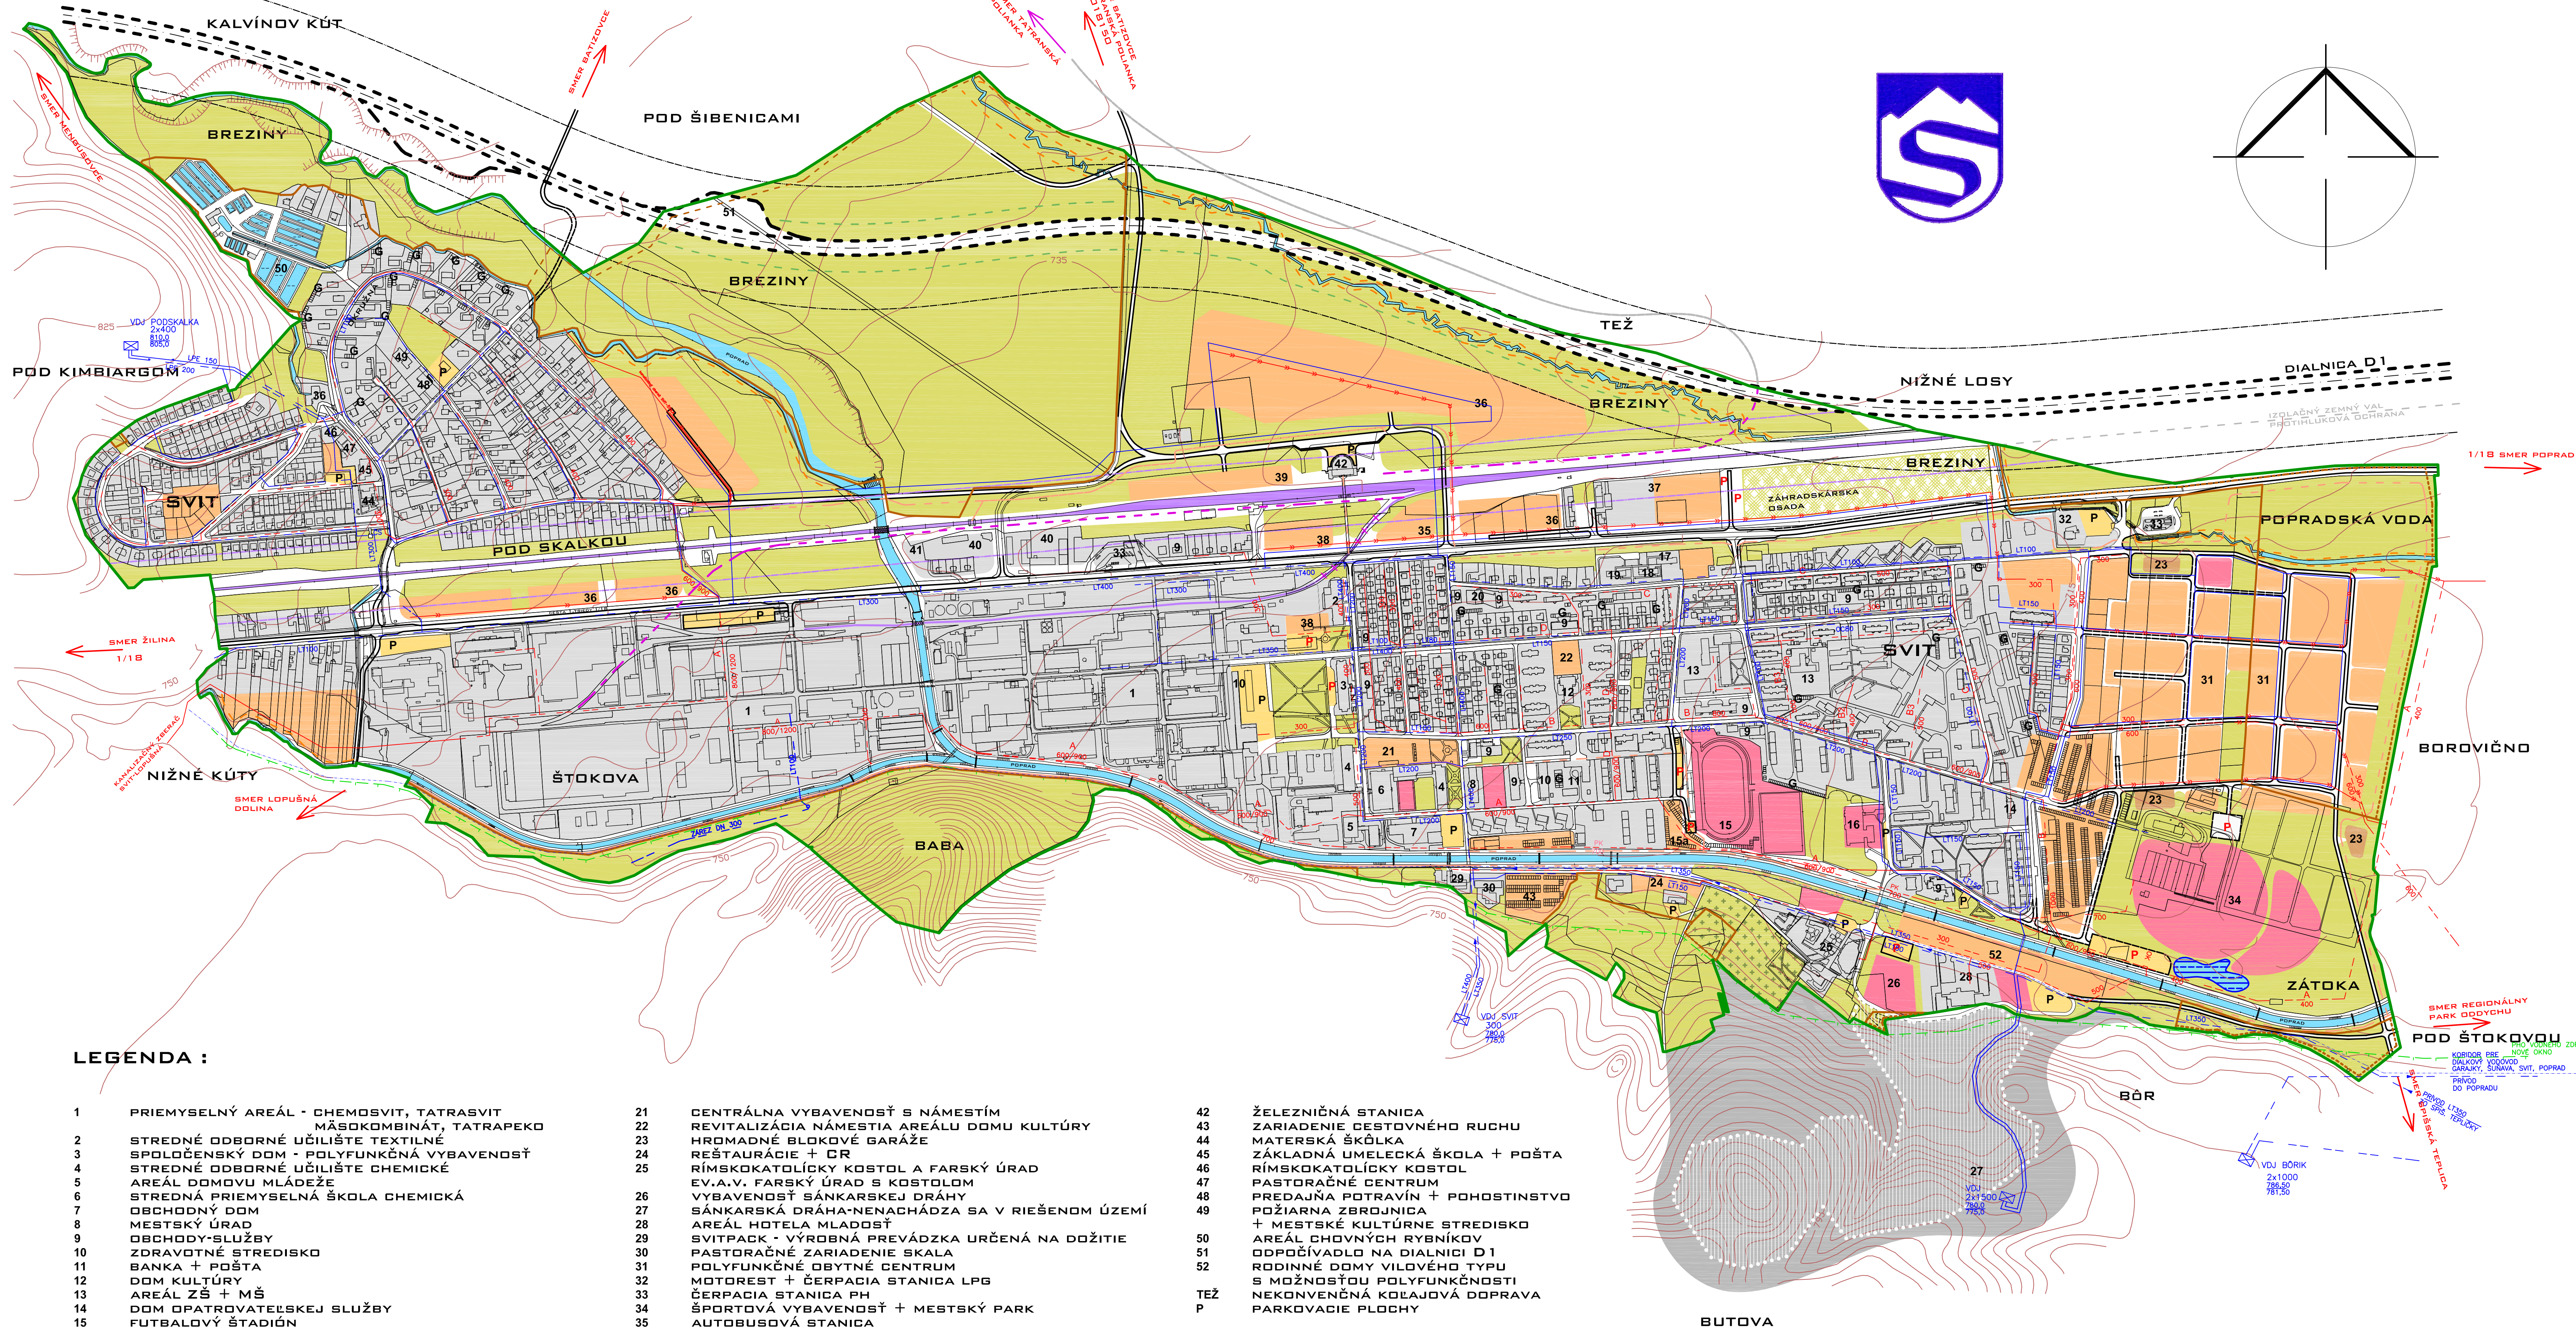

LEGENDA :

- 1 PRIEMYSELNÝ AREÁL - CHEMOSVIT, TATRASVIT
- 2 STREDNÉ ODBORNÉ UČILIŠTE TEXTILNÉ
- 3 SPOLOČENSKÝ DOM - POLYFUNKČNÁ VYBAVENOSŤ
- 4 STREDNÉ ODBORNÉ UČILIŠTE CHEMICKÉ
- 5 AREÁL DOMOVU MLÁDEŽE
- 6 STREDNÁ PRIEMYSELNÁ ŠKOLA CHEMICKÁ
- 7 OBCHODNÝ DOM
- 8 MESTSKÝ ÚRAD
- 9 OBCHODOVÉ SLUŽBY
- 10 ZDRAVOTNÉ STREDISKO
- 11 BANKA + POŠTA
- 12 DOM KULTÚRY
- 13 AREÁL ZŠ + MŠ
- 14 DOM OPATROVATEĽSKÝCH SLUŽBY
- 15 FUTBALOVÝ ŠTADIÓN
- 15a VYBAVENOSŤ ŠPORTOVÉHO ŠTADIÓNU
- 16 KRYTÁ PLAVÁREŇ
- 17 POISTOVŇA
- 18 PROCHEM
- 19 ZÁKLADNÁ UMELECKÁ ŠKOLA
- 20 DAŇOVÝ ÚRAD

- 21 CENTRÁLNA VYBAVENOSŤ S NÁMESTÍM
- 22 REVITALIZÁCIA NÁMESTIA AREÁLU DOMU KULTÚRY
- 23 HROMADNÉ BLOKOVÉ GARÁŽE
- 24 REŠTAURÁCIE + CR
- 25 RÍMSKOKATOLICKÝ KOSTOL A FARSKÝ ÚRAD
- 26 EV. A. V. FARSKÝ ÚRAD S KOSTOLOM
- 27 VYBAVENOSŤ SÁNKARSKEJ DRÁHY
- 28 SÁNKARSKÁ DRÁHA-NENACHÁDZA SA V RIEŠENOM ÚZEMÍ
- 29 AREÁL HOTELA MLADOSŤ
- 30 SVITPACK - VÝROBNÁ PREVÁDZKA URČENÁ NA DOŽITIE
- 31 PASTORAČNÉ ZARIADENIE SKALA
- 32 POLYFUNKČNÉ OBYTNÉ CENTRUM
- 33 MOTOREŠT + ČERPAČIA STANICA LPG
- 34 ČERPAČIA STANICA PH
- 35 ŠPORTOVÁ VYBAVENOSŤ + MESTSKÝ PARK
- 36 AUTOBUSOVÁ STANICA
- 37 PRIEMYSEL
- 38 TECHNICKÉ SLUŽBY MESTA
- 39 OBCHODNÝ DOM
- 40 NÁKLADNÁ ŽELEZNIČNÁ STANICA + KOMPOSTÁREŇ
- 41 AUTOSERVIS + PREDAJNE AUTOMOBILOV
- 42 CHEDOS - PARKOVISKO

- 42 ŽELEZNIČNÁ STANICA
- 43 ZARIADENIE CESTOVNÉHO RUCHU
- 44 MATERSKÁ ŠKÓLKA
- 45 ZÁKLADNÁ UMELECKÁ ŠKOLA + POŠTA
- 46 RÍMSKOKATOLICKÝ KOSTOL
- 47 PASTORAČNÉ CENTRUM
- 48 PREDAJNÁ POTRAVIN + POHOSTINSTVO
- 49 POŽIARNA ZBRONICA
- 50 + MESTSKÉ KULTÚRNE STREDISKO
- 51 AREÁL CHOVNÝCH RYBNÍKOV
- 52 ODPOČÍVADLO NA DIALNICI D1
- TEŽ
- P RODOVNÉ DOMY VILOVÉHO TYPU S MOŽNOSŤOU POLYFUNKČNOSTI
- NEKONVENČNÁ KOLAJOVÁ DOPRAVA
- PARKOVACIE PLOCHY

LEGENDA :

STAV	NÁVRH	III. ETAPA A VÝHĽAD	
			HRANICA KATASTRÁLNEHO A RIEŠENÉHO ÚZEMIA
			HRANICA ZASTAVANÉHO ÚZEMIA MESTA
			HRANICA OCHRANNÝCH PÁSIEM
			PLOCHY JESTVUJÚCEJ VÝSTAVBY
			PLOCHY NAVRHOVANEJ A VÝHĽADOVEJ VÝSTAVBY
			PLOCHY ZELENÉ
			PLOCHY ŠPORTU, REKREÁCIE A CESTOVNÉHO RUCHU
			VODNÉ PLOCHY
			PLOCHY ŽELEZNIČNÝCH DOPRAVNÝCH ZARIADENÍ
			PLOCHY CINTORÍNOV
			DIALNICA D1
			MESTSKÉ KOMUNIKÁCIE (VŠEOBECNÉ ZNAČENIE)
			CYKLOTRASY A PEŠIE TRASY D2
			REGULÁCIA TOKOV
			PARKOVACIE PLOCHY
			PLOCHY HROMADNÝCH GARÁŽÍ
			PLOCHY GARÁŽÍ V ROZPTYLE
			vodovod
			kanalizácia jednotná
			kanalizácia splašková
			kanalizácia dažďová
			kanalizácia prienyselná
			pho vodného zdroja
			ochranná hrádza
			koridor pre diaľkový vodovod GARAJKY, ŠUŇAVA, SVIT, POPRAD

ÚPN MESTA SVIT - ČISTOPIS			AKAD.ARCH.ING. JÁN JARIABKA AUTORIZOVANÝ ARCHITEKT ARCHITEKTICKÝ ATÉLIER ap-projekt
VEREJNÉ TECHNICKÉ VYBAVENIE - KANALIZÁCIA A VODOVOD			
DRUH VÝKRESU :	HLAVNÝ VÝKRES	M 1:5000	ELEKTRIKA : ING. TROPP
OBJEDNÁVATEĽ :	MESTO SVIT	09.2007	KANAL. + VODA : ING. RUŽIČKA
AUTOR A HLAVNÝ RIEŠITEĽ :	AKAD.ARCH.ING. JÁN JARIABKA		PLYN : ING. BENÍK
SPOLUAUTOR :	ING.ARCH. ANNA JARIABKOVÁ	ŠIRŠÍ VÝKRES	DOPRAVA : ING. PREKOP
DIBITÁLNE A GRAF. SPRACOVANIE :	PETER JARIABKA	6	PPF : ING. ZUBAJOVÁ LPF : ING. BUDINSKÝ