


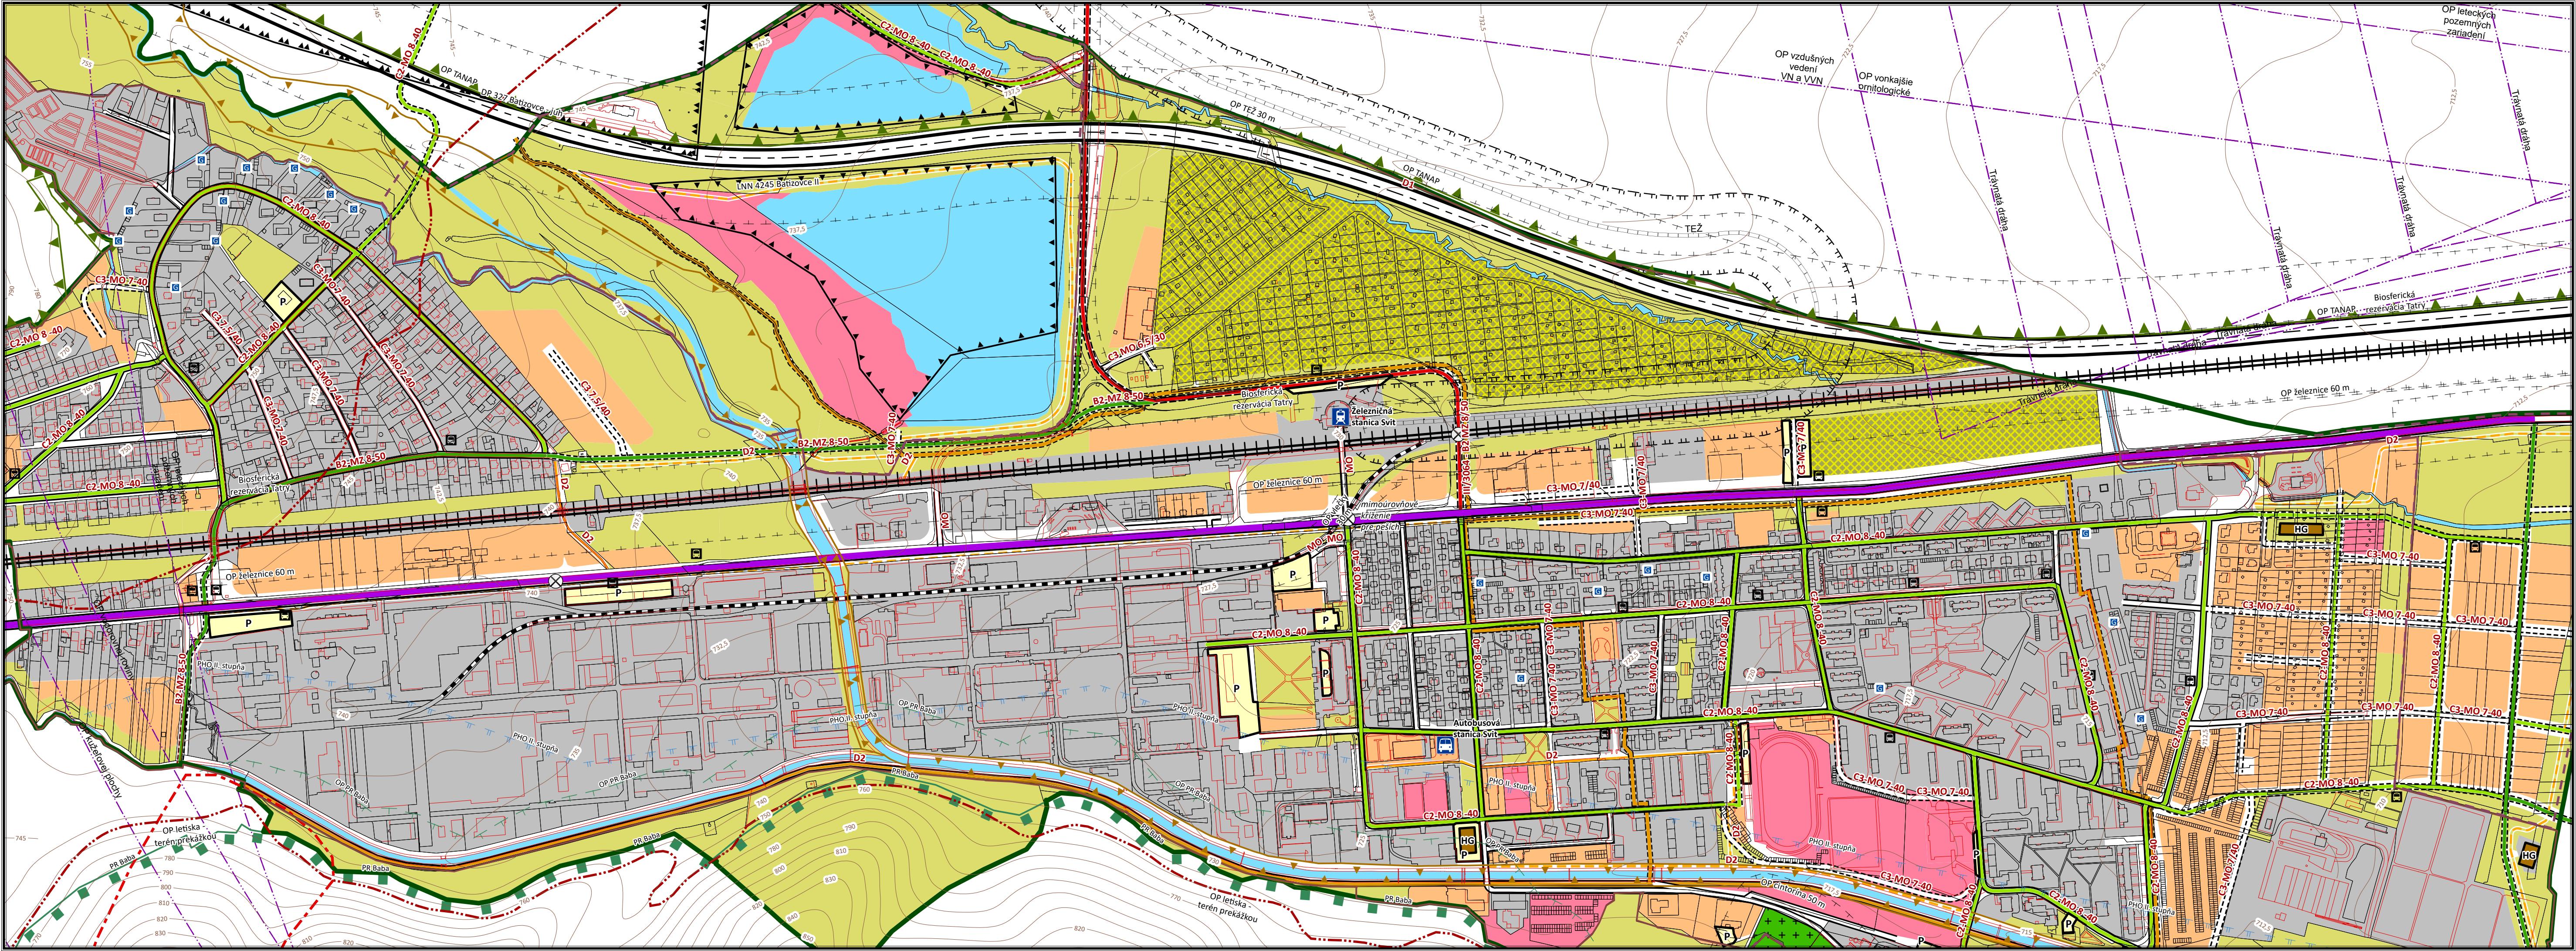

Hranice parciel KN-C

DRUHYPOZEMKOV

vrstevnice

Katastrálna hranica

Vyhradené ložiská - dobývacie priestory

Ložiská nevyhradeného nerastu

NATURA 2000

Ochranné pásmo TANAP

Zosuvné územia

Ostatné ochranné pásma

Zastavané územie

Zastavané územie - návrh

OP letiska - terén prekážkou 746 m n.m.

Hranica prírodnej rezervácie

Ochranné pásmo PR

Pásmo hygienickej ochrany vodného zdroja

OP letiska Poprad Tatry

Využitie územia

Záhradkárska osada;stav

Plochy zelene, stav, návrh

Plochy existujúcej zástavby

Plochy navrhovanej výstavby

Plochy športu a rekreácie

Plochy cintorínov;stav

Vodné plochy;stav

Doprava

Diaľnica D1, stav

Cesta I. triedy I/18, B1, stav

Cesta I. triedy I/18, stav

Cesta III. triedy, B2, návrh

miestna komunikácia, B2, stav

miestna komunikácia, B2, návrh

miestna komunikácia, C2, stav

miestna komunikácia, C2, návrh

miestna komunikácia, C3, stav

miestna komunikácia, C3, návrh

miestna komunikácia všeobecne, stav

miestna komunikácia všeobecne, návrh

komunikácia, na zrušenie

cyklocesta D2, stav

cyklocesta D2, návrh

cyklotrasy a pešie trasy, D2, stav

cyklotrasy a pešie trasy, D2, návrh

Železnica, stav

Železničná vlečka, stav

Nekonvenčná koľajová doprava, návrh

Ochranné pásmo, stav

Ochranné pásmo, návrh

Individuálne garáže

Mimoúrovňové križenia

Stanica SAD

Stanica ŽSR

zastávka MHD

HG - Hromadné garáže

P - parkovisko

ÚZEMNÝ PLÁN MESTA SVIT

Úplné znenie k 7.10.2019

Obstarávateľ: Mesto Svit

Spracovateľ: Ing. arch. Martin Baloga, PhD.

VEREJNÉ DOPRAVNÉ VYBAVENIE

4

1:5 000