


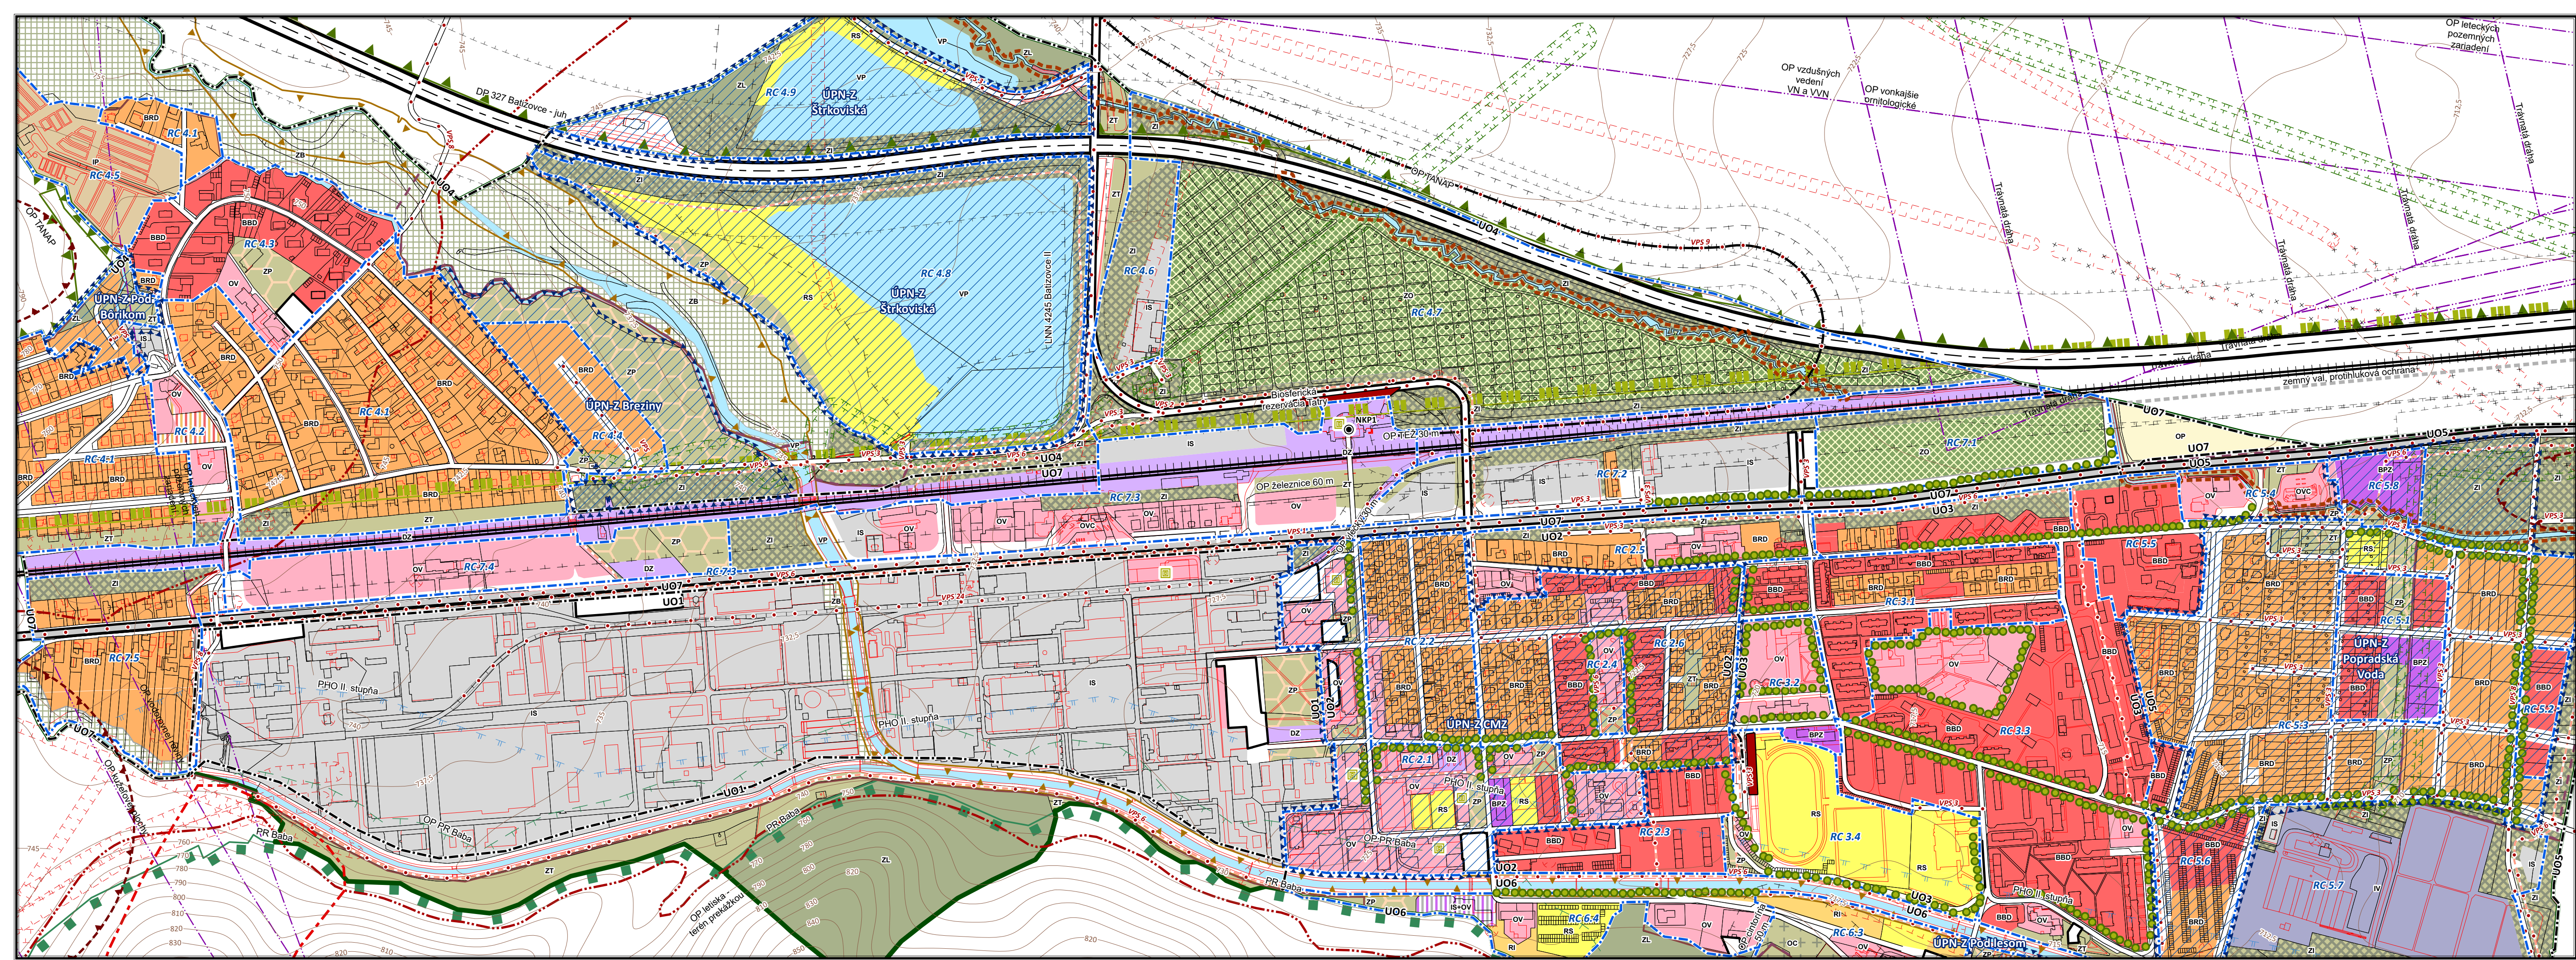

Vysvetlivky

Uzemné jednotky

Chránené územia

- Biosferická rezervácia
- Ochranné pásmo TANAP
- NATURA 2000

Administratívne jednotky

- Katastrálna hranica
- Zastavané územie
- Zastavané územie - návrh

Ochranné pásmo a špecifické územie

- Ostatné ochranné pásmo
- Ložisko
- Ochranné pásmo letiska - terén prekážkou 746 m n.m.
- Zosuvné územia

Chránené územia

- Hranica prírodnej rezervácie

Ochranné pásmo a špecifické územie

- Ochranné pásmo PR
- Pásmo hygienickej ochrany vodného zdroja
- op. elektrických vedení, stav
- op. elektrických vedení, návrh
- Bezpečnostné pásmo VTL plynárenských zariadení, stav
- Ochranné pásmo VTL plynárenských zariadení, stav
- OP letiska Poprad Tatry
- Liniová zeleň

Využívanie územia

Zastavateľné

- BRD - Plochy rodinných domov
- BBD - Plochy bytových domov
- BPZ - Plochy polyfunkčnej bytovej zástavby
- BRD+BBD - Zmiešaná funkcia, plochy bytových a rodinných domov
- IS - Plochy výroby, skladov a technickej vybavenosti
- IS+OV - Zmiešaná funkcia plochy výroby a občianskej vybavenosti
- IT - Plochy ťažby stropieskov
- IP - Chov rýb
- IV - Plochy technickej vybavenosti - ČOV
- OV - Plochy občianskej vybavenosti a sociálnej infraštruktúry
- OVC - Čerpacia stanica pohonných hmôt
- OC - Plochy cintorínov
- RI - Plochy športovísk
- RS - Plochy športu a rekreácie
- ZO - Záhradkárská osada
- DZ - Plochy dopravných zariadení

Nezastavateľné

- ZL - Lesy
- ZI - Izolačná zeleň
- ZT - Nízka zeleň - prevažne trávnaté plochy
- ZP - Parková a lesoparková zeleň
- ZB - Brehová drevinná vegetácia

Doprava

- VP - Vodné plochy
- OP - Orná pôda
- Železnica
- Nekonvenčná kolajová doprava
- Železničná vlečka
- Diaľnica D1
- Cesta I. triedy I/18
- Cesta III. triedy
- miestna komunikácia
- cyklotrasy a pešie trasy
- Ochranné pásmo

Regulácia

- Urbanistický obvod
- Regulačný celok

Objekty špecifickej regulácie

- Národná kultúrna pamiatka
- Pôvodné objekty občianskej vybavenosti so špecifickou reguláciou

Kultúrne-historické hodnoty

- Archologické lokality

VEREJNOPROSPESNÉ STAVBY

- Dopravné stavby (komunikácie, železnica)
- Plochy verejnoprospešných stavieb
- regulácia toku
- zemný val

ÚPN-Z

- Vymedzenie územia pre ÚPN-Z

Obstarávateľ: Mesto Svit
Spracovateľ: Ing. arch. Martin Baloga, PhD.

VÝKRES REGULATÍVOV

9

1:5 000

ÚZEMNÝ PLÁN MESTA SVIT
Úplné znenie k 7.10.2019

