


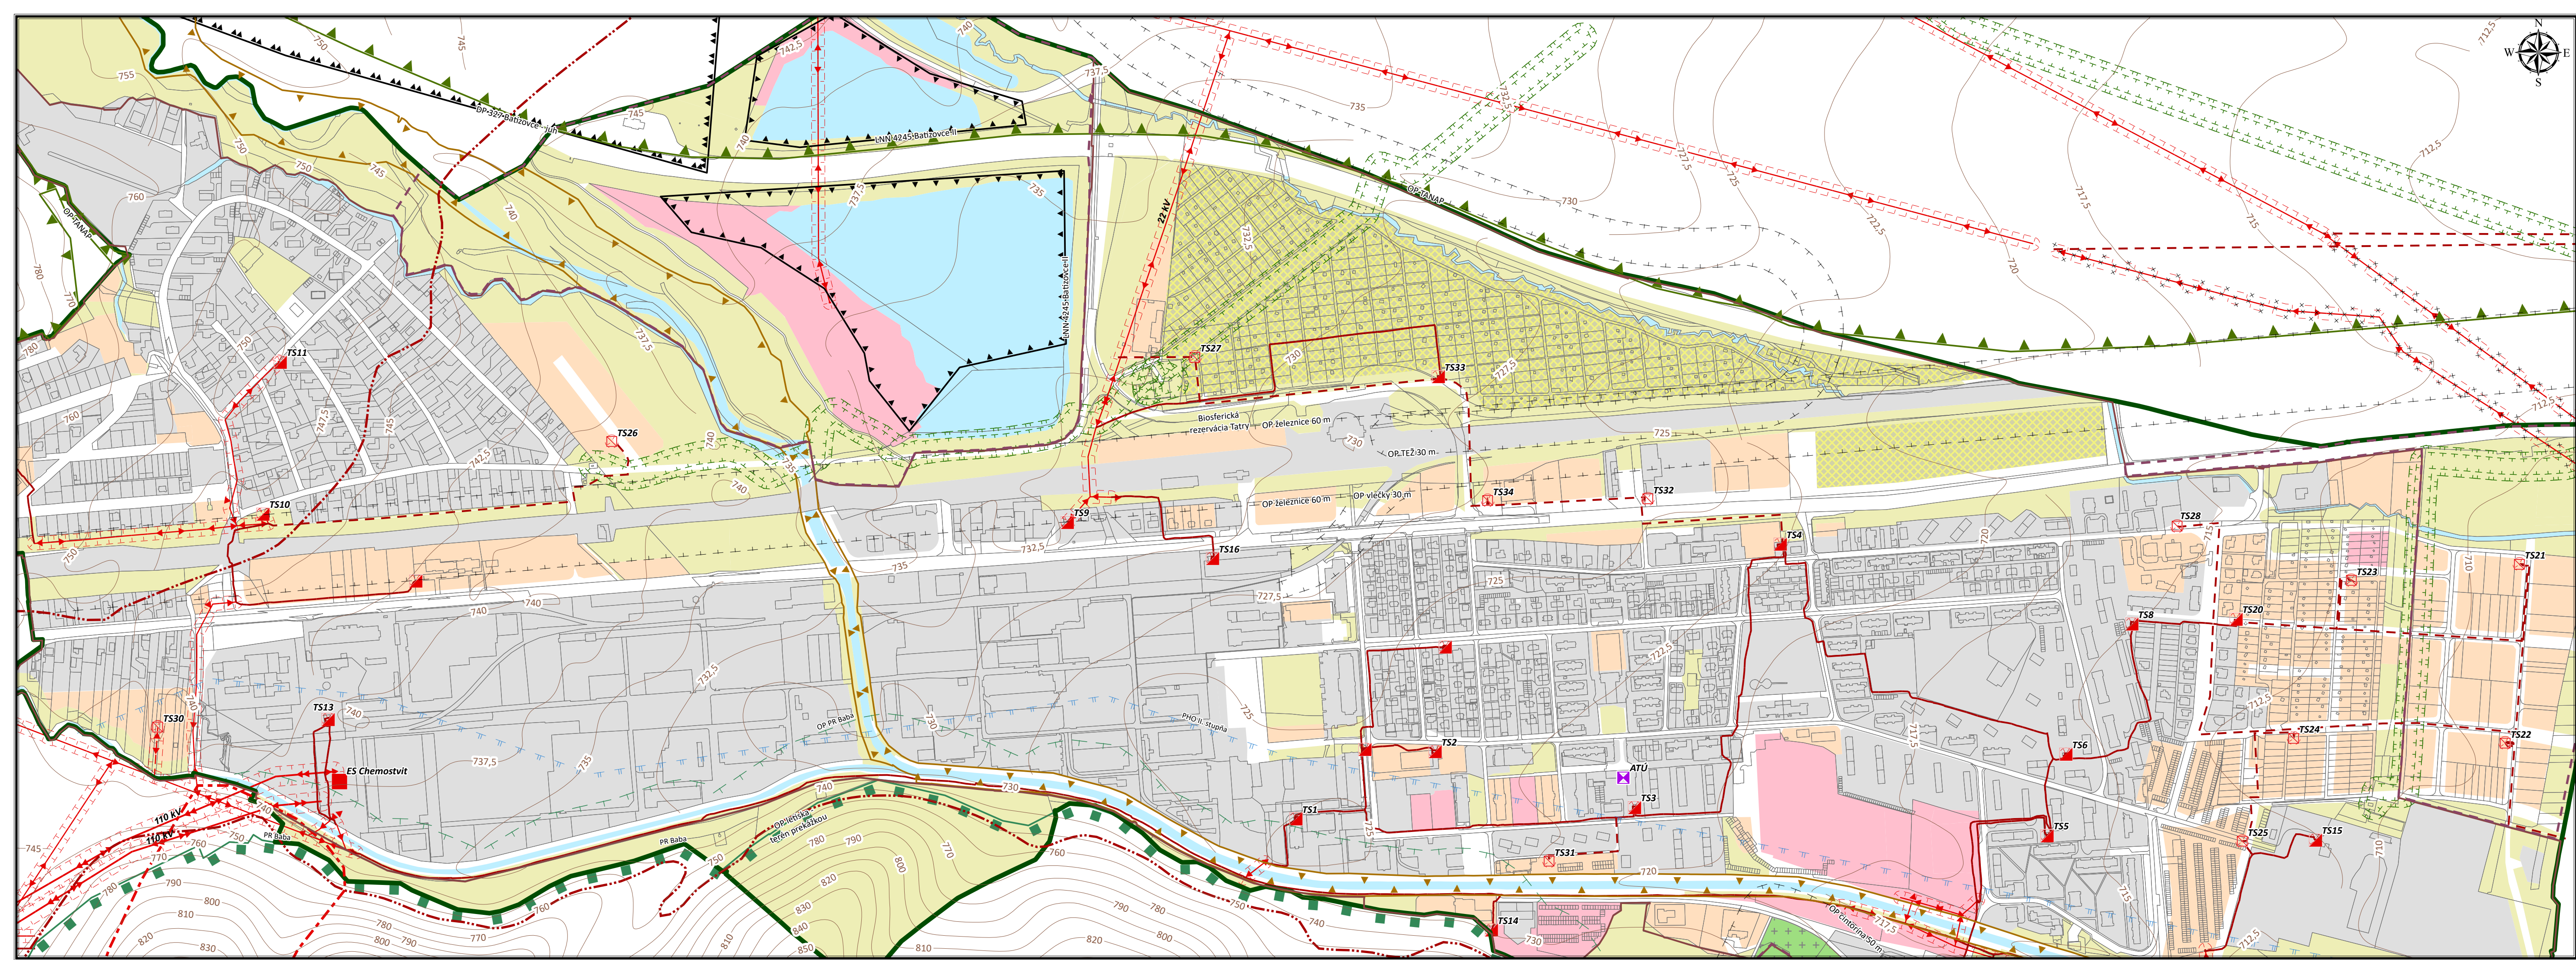

### Vysvetlivky

- vrstevnice
- Parcely KNC

### Územné jednotky

- Katastrálna hranica
- Vyhradené ložiská - dobývacie priestory
- Ložiská nevyhradeného nerastu
- NATURA 2000
- Ochranné pásmo TANAP
- Zosuvné územia
- Ostatné ochranné pásma
- Zastavané územie
- Zastavané územie - návrh
- OP letiska - terén prekážkou 746 m n.m.
- Hranica prírodnej rezervácie
- Ochranné pásmo PR
- Pásmo hygienickej ochrany vodného zdroja
- op. elektrických vedení, stav
- op. elektrických vedení, návrh
- op. elektrických vedení, na zrušenie
- Bezpečnostné pásmo VTL plynárenských zariadení, stav
- Ochranné pásmo VTL plynárenských zariadení, stav

### Technická infraštruktúra

#### Elektroenergetika

- El. vedenie VN vzdušné 110 kV, stav
- El. vedenie VN vzdušné, stav
- El. vedenie VN vzdušné, návrh
- El. vedenie VN vzdušné, na zrušenie
- El. vedenie VN podzemné, stav
- El. vedenie VN podzemné, návrh

- trafostanica, stav
- trafostanica, návrh
- elektrická stanica, stav
- Telekomunikačná ústredňa, stav

#### Využitie územia

- Záhradkárska osada;stav
- Plochy zelene, stav, návrh
- Plochy existujúcej zástavby
- Plochy navrhovanej výstavby
- Plochy športu a rekreácie
- Plochy cintorínov;stav
- Vodné plochy;stav

### ÚZEMNÝ PLÁN MESTA SVIT Úplné znenie k 7.10.2019



Obstarávateľ: Mesto Svit  
Osoba odborne spôsobilá pre obstaranie ÚPP a ÚPD: Ing. Jaroslav Lizák  
Spracovateľ: Ing. arch. Martin Baloga, PhD.

VEREJNÉ TECHNICKÉ VYBAVENIE  
- ELEKTRIFIKÁCIA