ÚZEMNÝ PLÁN MESTA SVIT

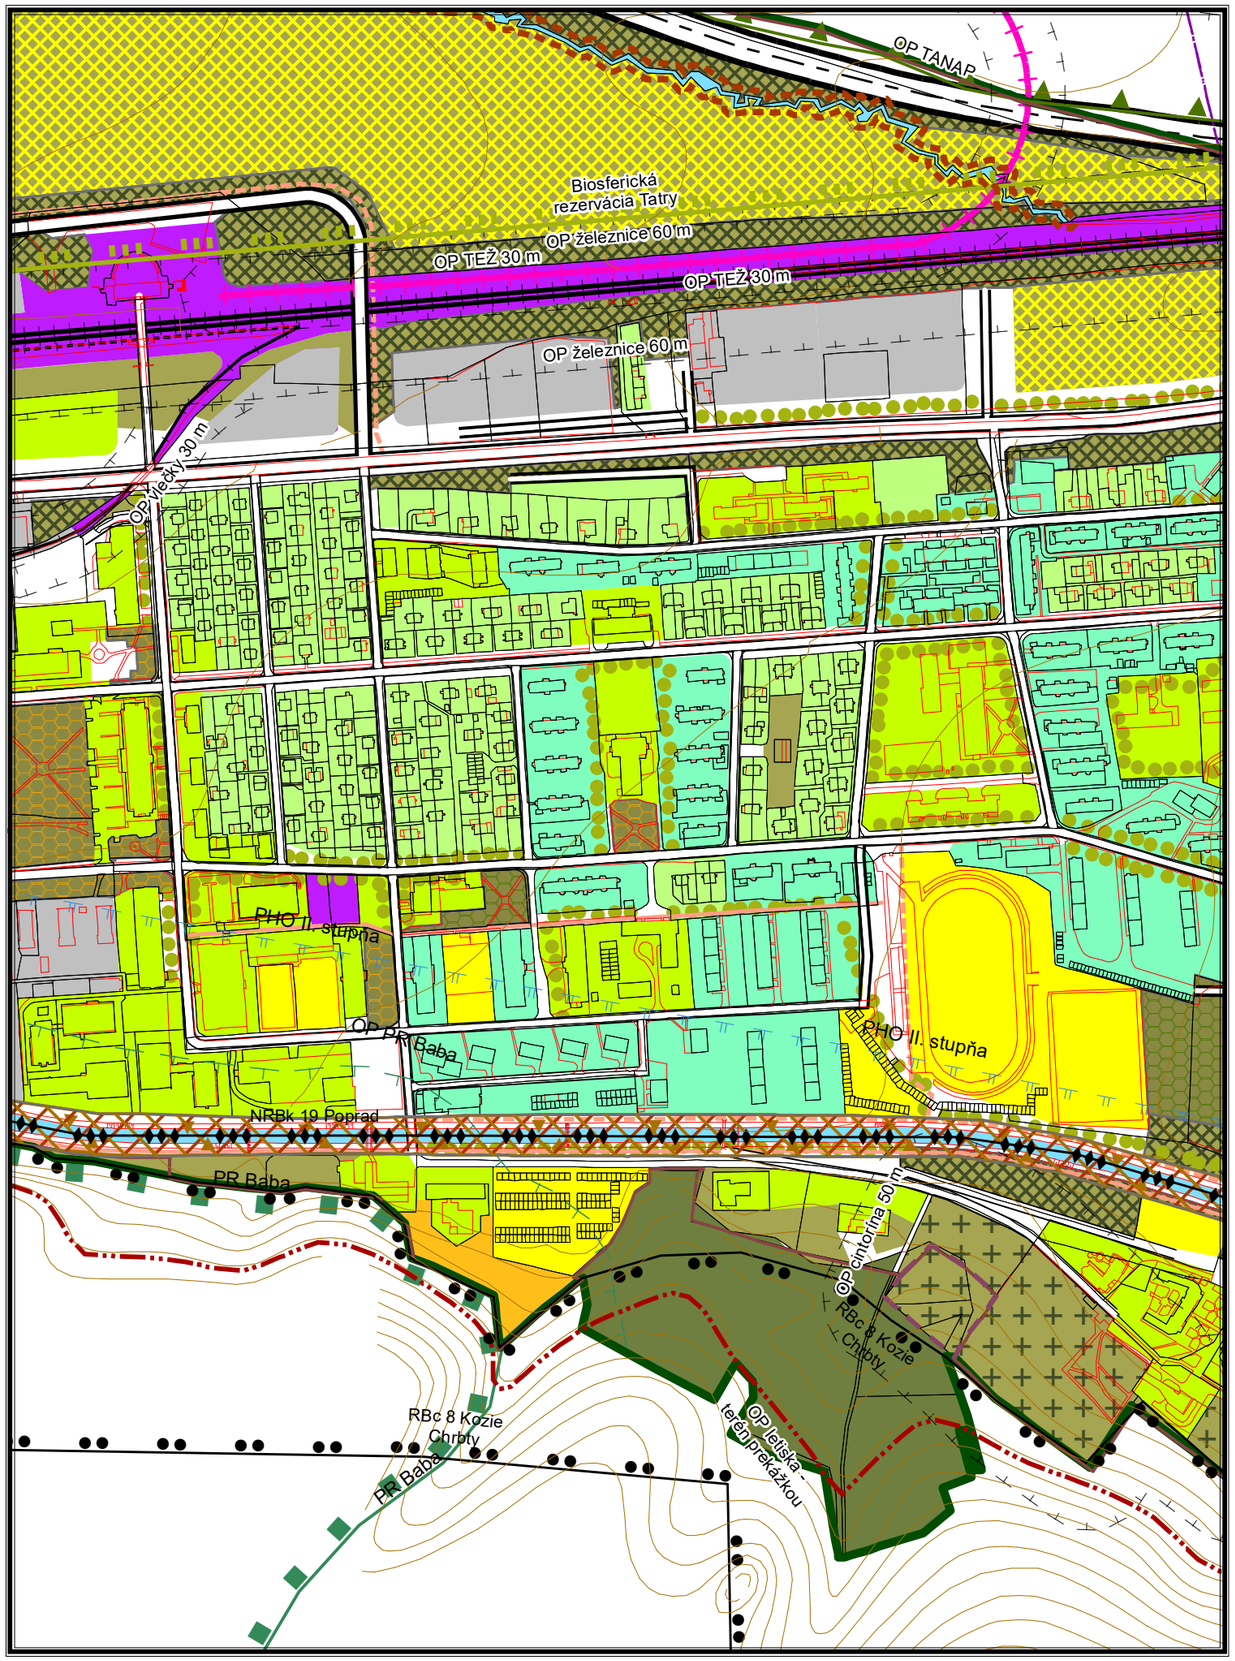

Vysvetlivky

stav návrh

Z x.y Vyznačenie lokality Zmeny Mesto 2012

Územné jednotky

- Katastrálna hranica
- Vyhradené ložiská - dobývacie priestory
- Ložiská nevyhradeného nerastu
- NATURA 2000
- Ochranné pásmo TANAP
- Biosferická rezervácia
- Zosuvné územia
- Ostatné ochranné pásma
- Zastavané územie
- OP letiska - terén prekážkou 746 m n.m.
- Hranica prírodnej rezervácia
- Ochranné pásmno PR
- Pásmo hygienickej ochrany vodného zdroja
- OP letiska Poprad Tatry
- Hranice parciel KN-C
- Hranice druhov pozemkov

Využitie územia

- Brehová drevinná vegetácia
- Izolačná zeleň
- Lesy
- Nízka zeleň - prevažne trávnaté plochy
- Parková a lesoparková zeleň
- Záhradkárska osada
- Plochy cintorínov
- ťažba štrkopieskov
- vodné plochy
- Orná pôda
- regulácia toku
- zemný val
- stromoradia

Doprava

stav návrh

- Železnica
- Železničná vlečka
- Nekonvenčná koľajová doprava
- Diaľnica D1
- Cesta I. triedy I/18
- Cesta III. triedy
- miestna komunikácia
- Ochranné pásmo
- cyklotrasy a pešie trasy
- Parkovisko

USES

- Interakčný prvok
- Nadregionálne biocentrum
- Plocha špecifického záujmu ochrany
- Miestny biokoridor
- Regionálny biokoridor
- Enviromentálne záťaže
- Kategória zelene pozemkov rodinných domov
- Kategória zelene pozemkov bytových domov
- Kategória verejnej zelene občianskej vybavenosti
- Plochy dopravných zariadení
- Plochy výroby, skladov a technickej vybavenosti
- Plochy technickej vybavenosti - ČOV
- Plochy športu a rekreácie
- Plochy športovísk a ihrísk
- Chov rýb

1:5 000

8

OCHRANA PRÍRODY A TVORBA KRAJINY

OSOBA ODBORNE SPôSOBILÁ PRE OBSTARÁVANIE ÚPP a ÚPD: ING. JAROSLAV LIZÁK, E.B.D. KEŽMAROK	
URBANIZMUS	ING. ARCH. PAVOL REPKA, PhD. ING. ARCH. MARTIN BALOGA, PhD.
DOPRAVA	ING. ŠTEFAN LABUDA
TECHNICKÁ INFRAŠTRUKTÚRA	ING. JOZEF HOLIC

ARCHITEKTONICKÝ ATELIÉR
ING. ARCH. PAVOL REPKA, PhD.
AUTORIZOVANÝ ARCHITEKT SKA 0063 AA
059 52 STARÁ LESNÁ, TATRANSKÁ 1/169
Tel. + Fax.: 052 446 72 71, Mobil: 0903 626 077, e-mail: repka.ta3@stonline.sk