

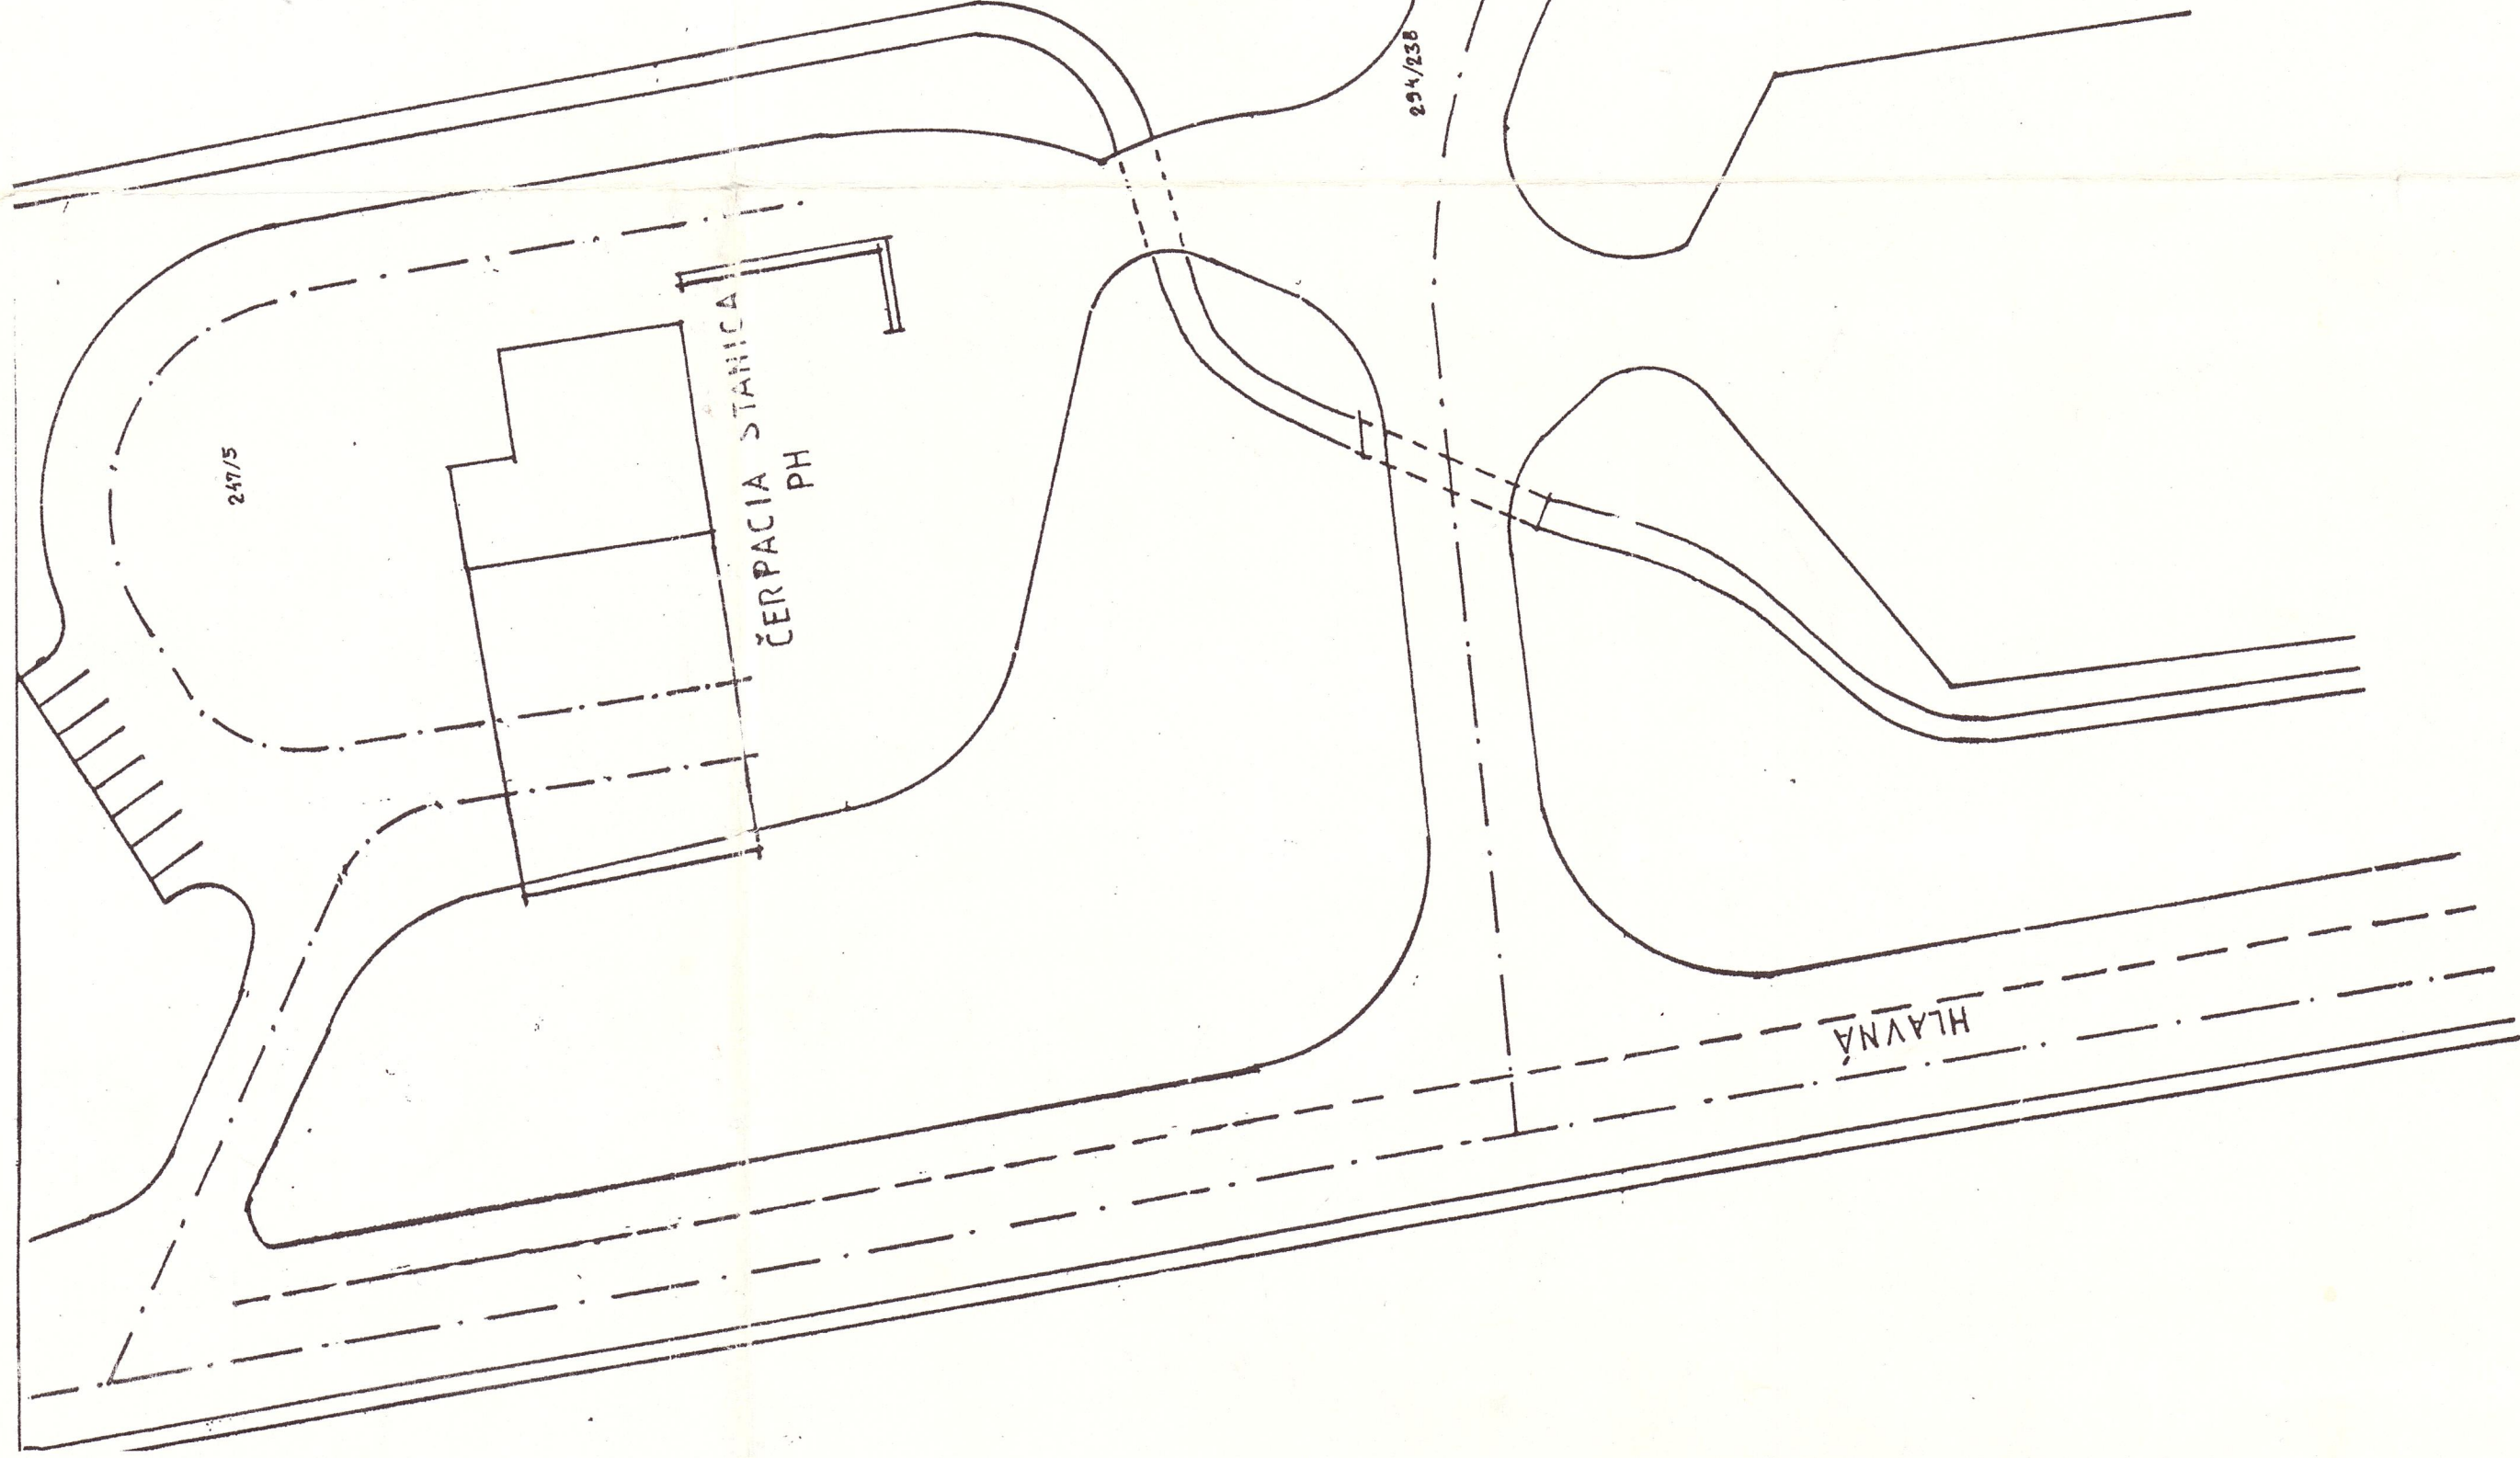
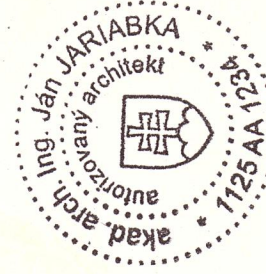


u.š. sídlisko „e“ svit - zmena č.2 upr-ž m 1:500

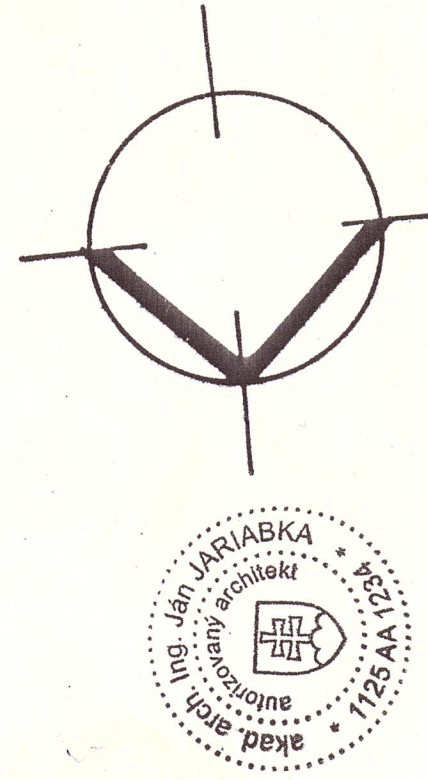

legenda:

- HRANICA RIEŠENÉHO ÚZEMIA z č. 2 ÚPT-Ž
- HRANICA ZMENY č. 1 ÚPT-Ž
- G GARáže
- RD RODINNÉ DOMY
- BT BYTOVÉ DOMY
- HRANICA POZEMKU IBV
- ULIČNÁ ČIARA
- STAVEBNÁ ČIARA
- ČASŤ POZEMKU URČENÁ PRE STUPOVANIE STAVBY RODINNÉHO ALEBO BYTOVÉHO DOMU
- ČASŤ POZEMKU IBV URČENÁ PRE STUPOVANIE OBSEKTU DROBNEJ ZÁHRADNEJ ARCHITECTURY
- V1 VÝŠKA STAVBY /obj. drobnej arch./ do 3,5m nad UT / upravený terén/
- V2 VÝŠKA STAVBY IBV do 7,5m nad UT.
- V3 VÝŠKA STAVBY IBV do 10 m nad UT.
- V4 VÝŠKA STAVBY IBV do 15 m nad UT.
- V5 VÝŠKA STAVBY IBV do 17 m nad UT.
- V6 VÝŠKA STAVBY IBV do 21 m nad UT.
- DLÁŽDENÉ PLOCHY
- PLOCHY PRE VEREJNO PROSPESNÉ STAVBY
- VEGETAČNÝ PLOT

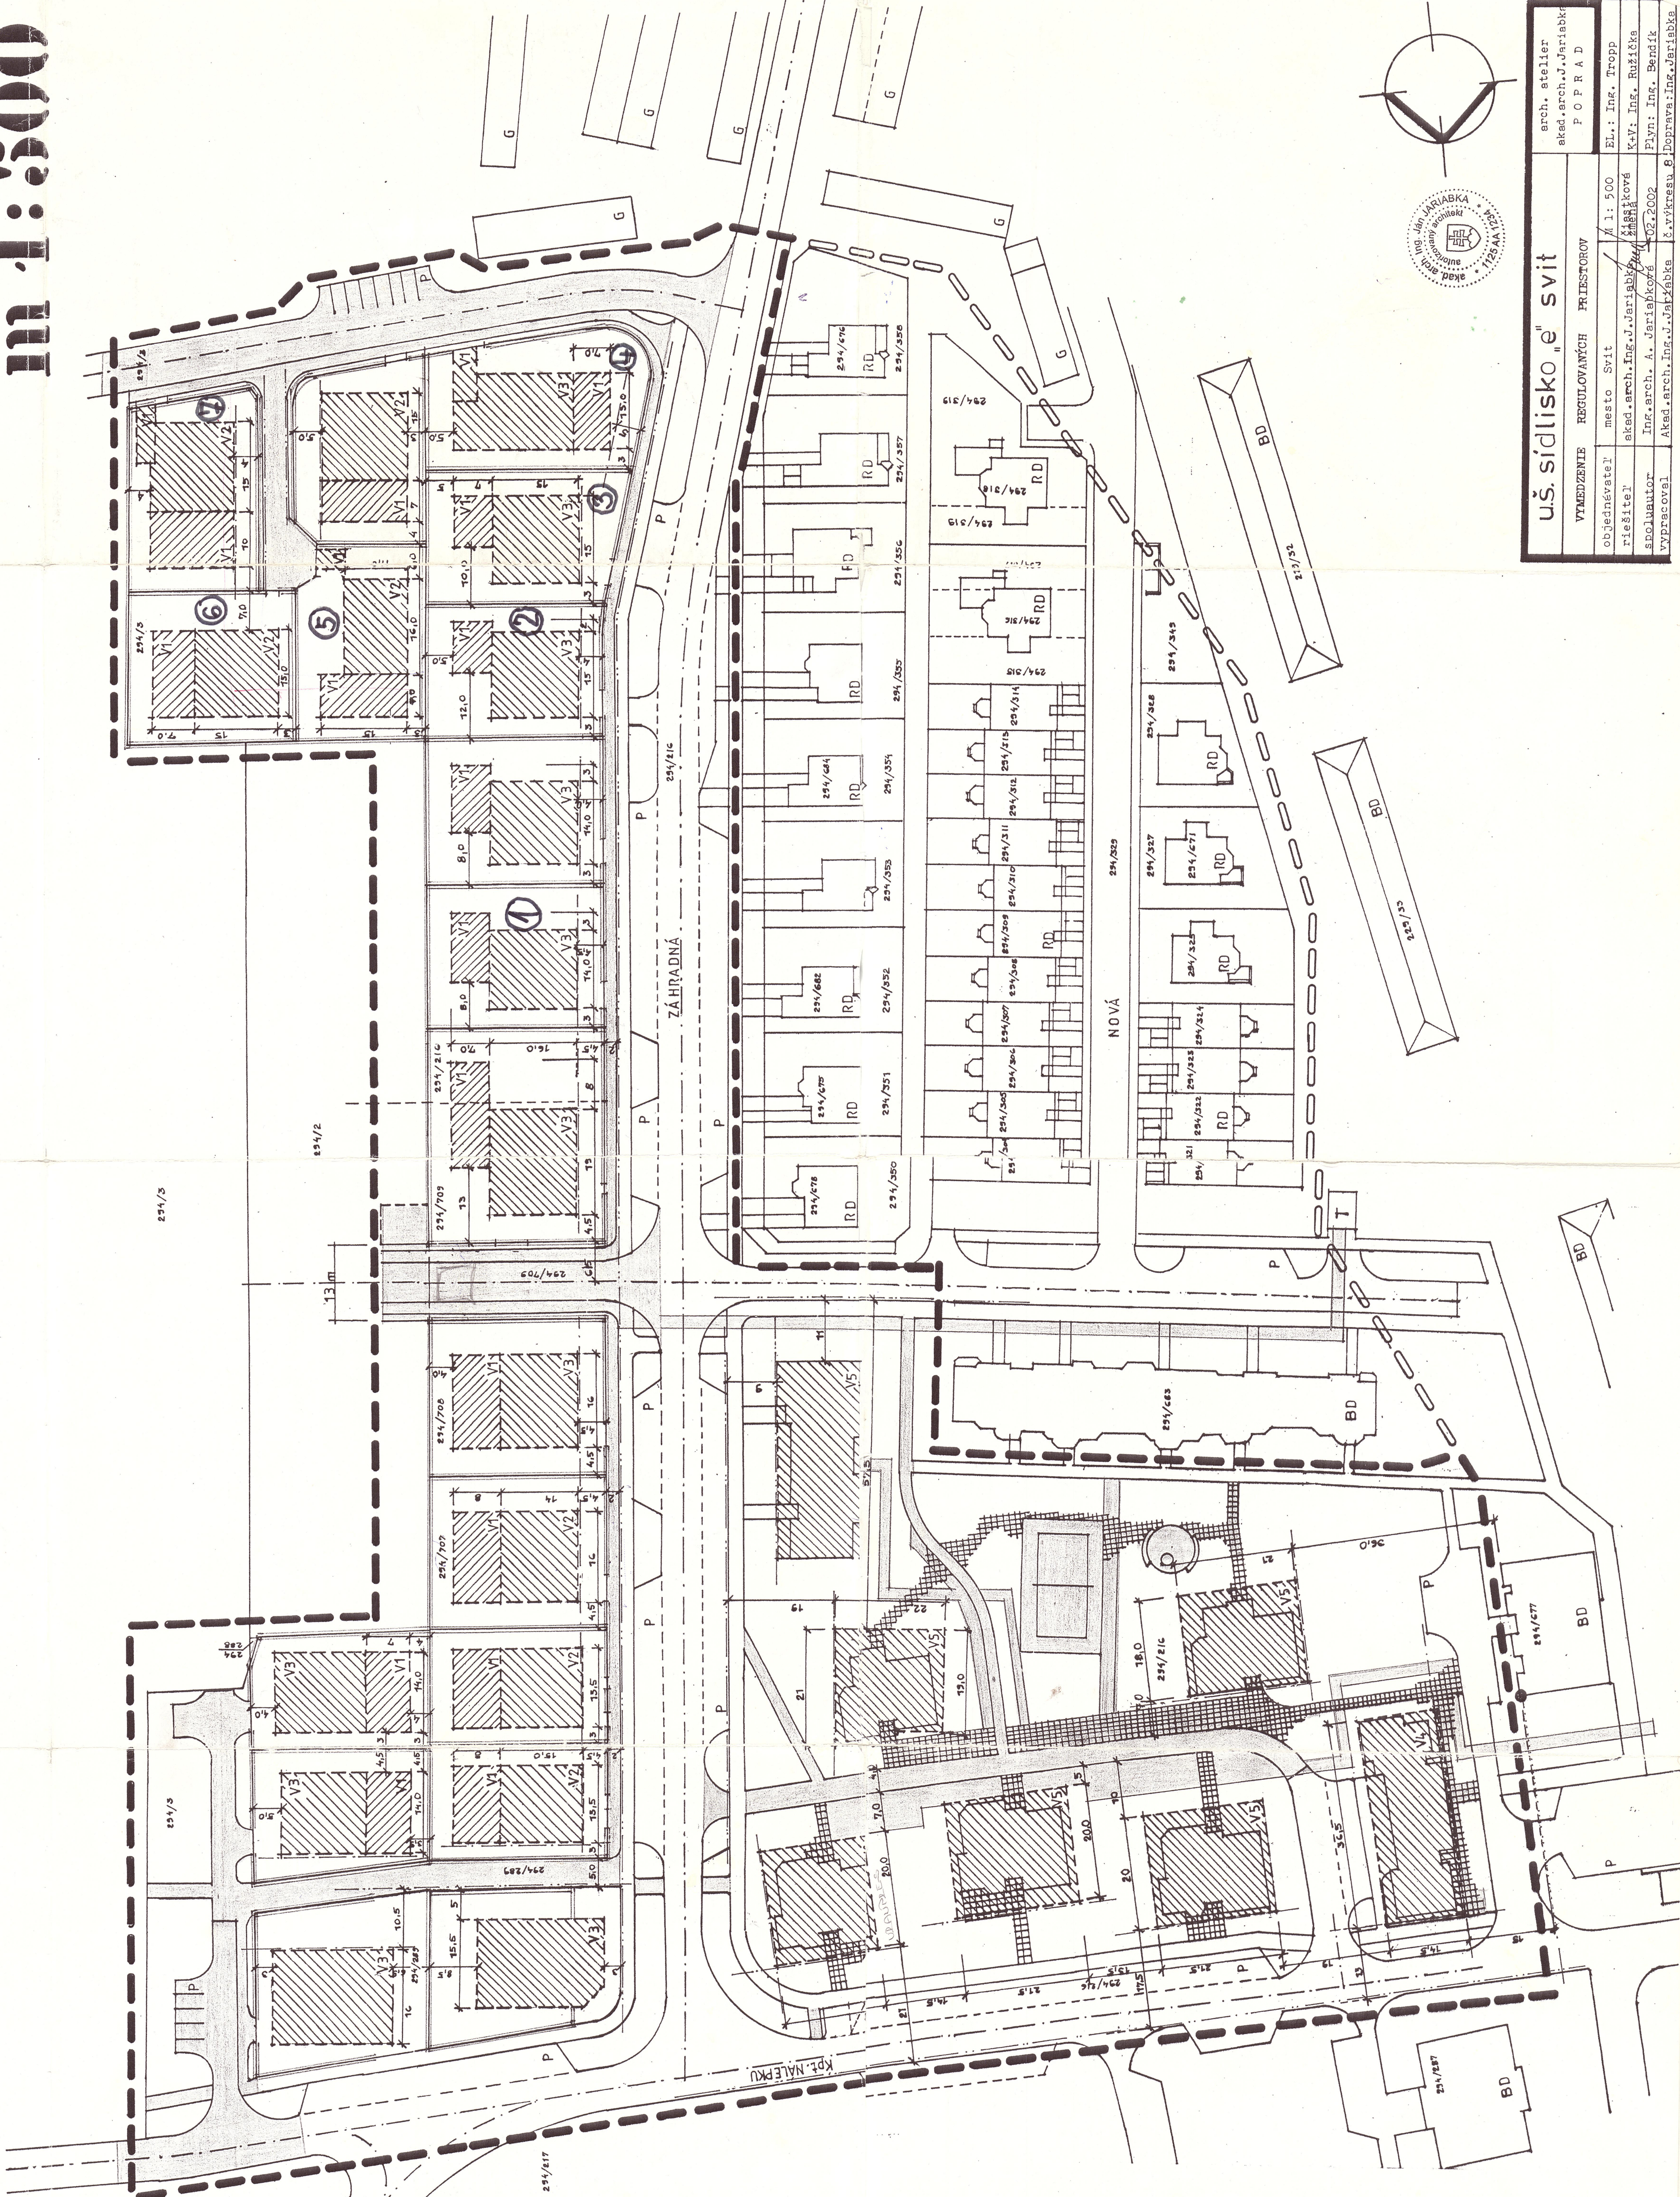

u.š. sídlisko „e“ svit		arch. atelier akad.arch.J.Jariabek
VYKONÁVATEL	REGULOVANÝCH PRIESTOROV	P O P R A D
objednávateľ	mesto Svit	EL.: Inž. Tropp
riešiteľ	akad.arch.Inž.J.Jariabek	konštruktívne
snodautor	Inž.arch. A. Jariabek	č. 12544
vypracoval	Akad.arch.Inž.J.Jariabek	č. 12544
		č. 12544