



ÚZEMNÝ PLÁN MESTA SVIT

ČISTOPIS
M 1:10 000

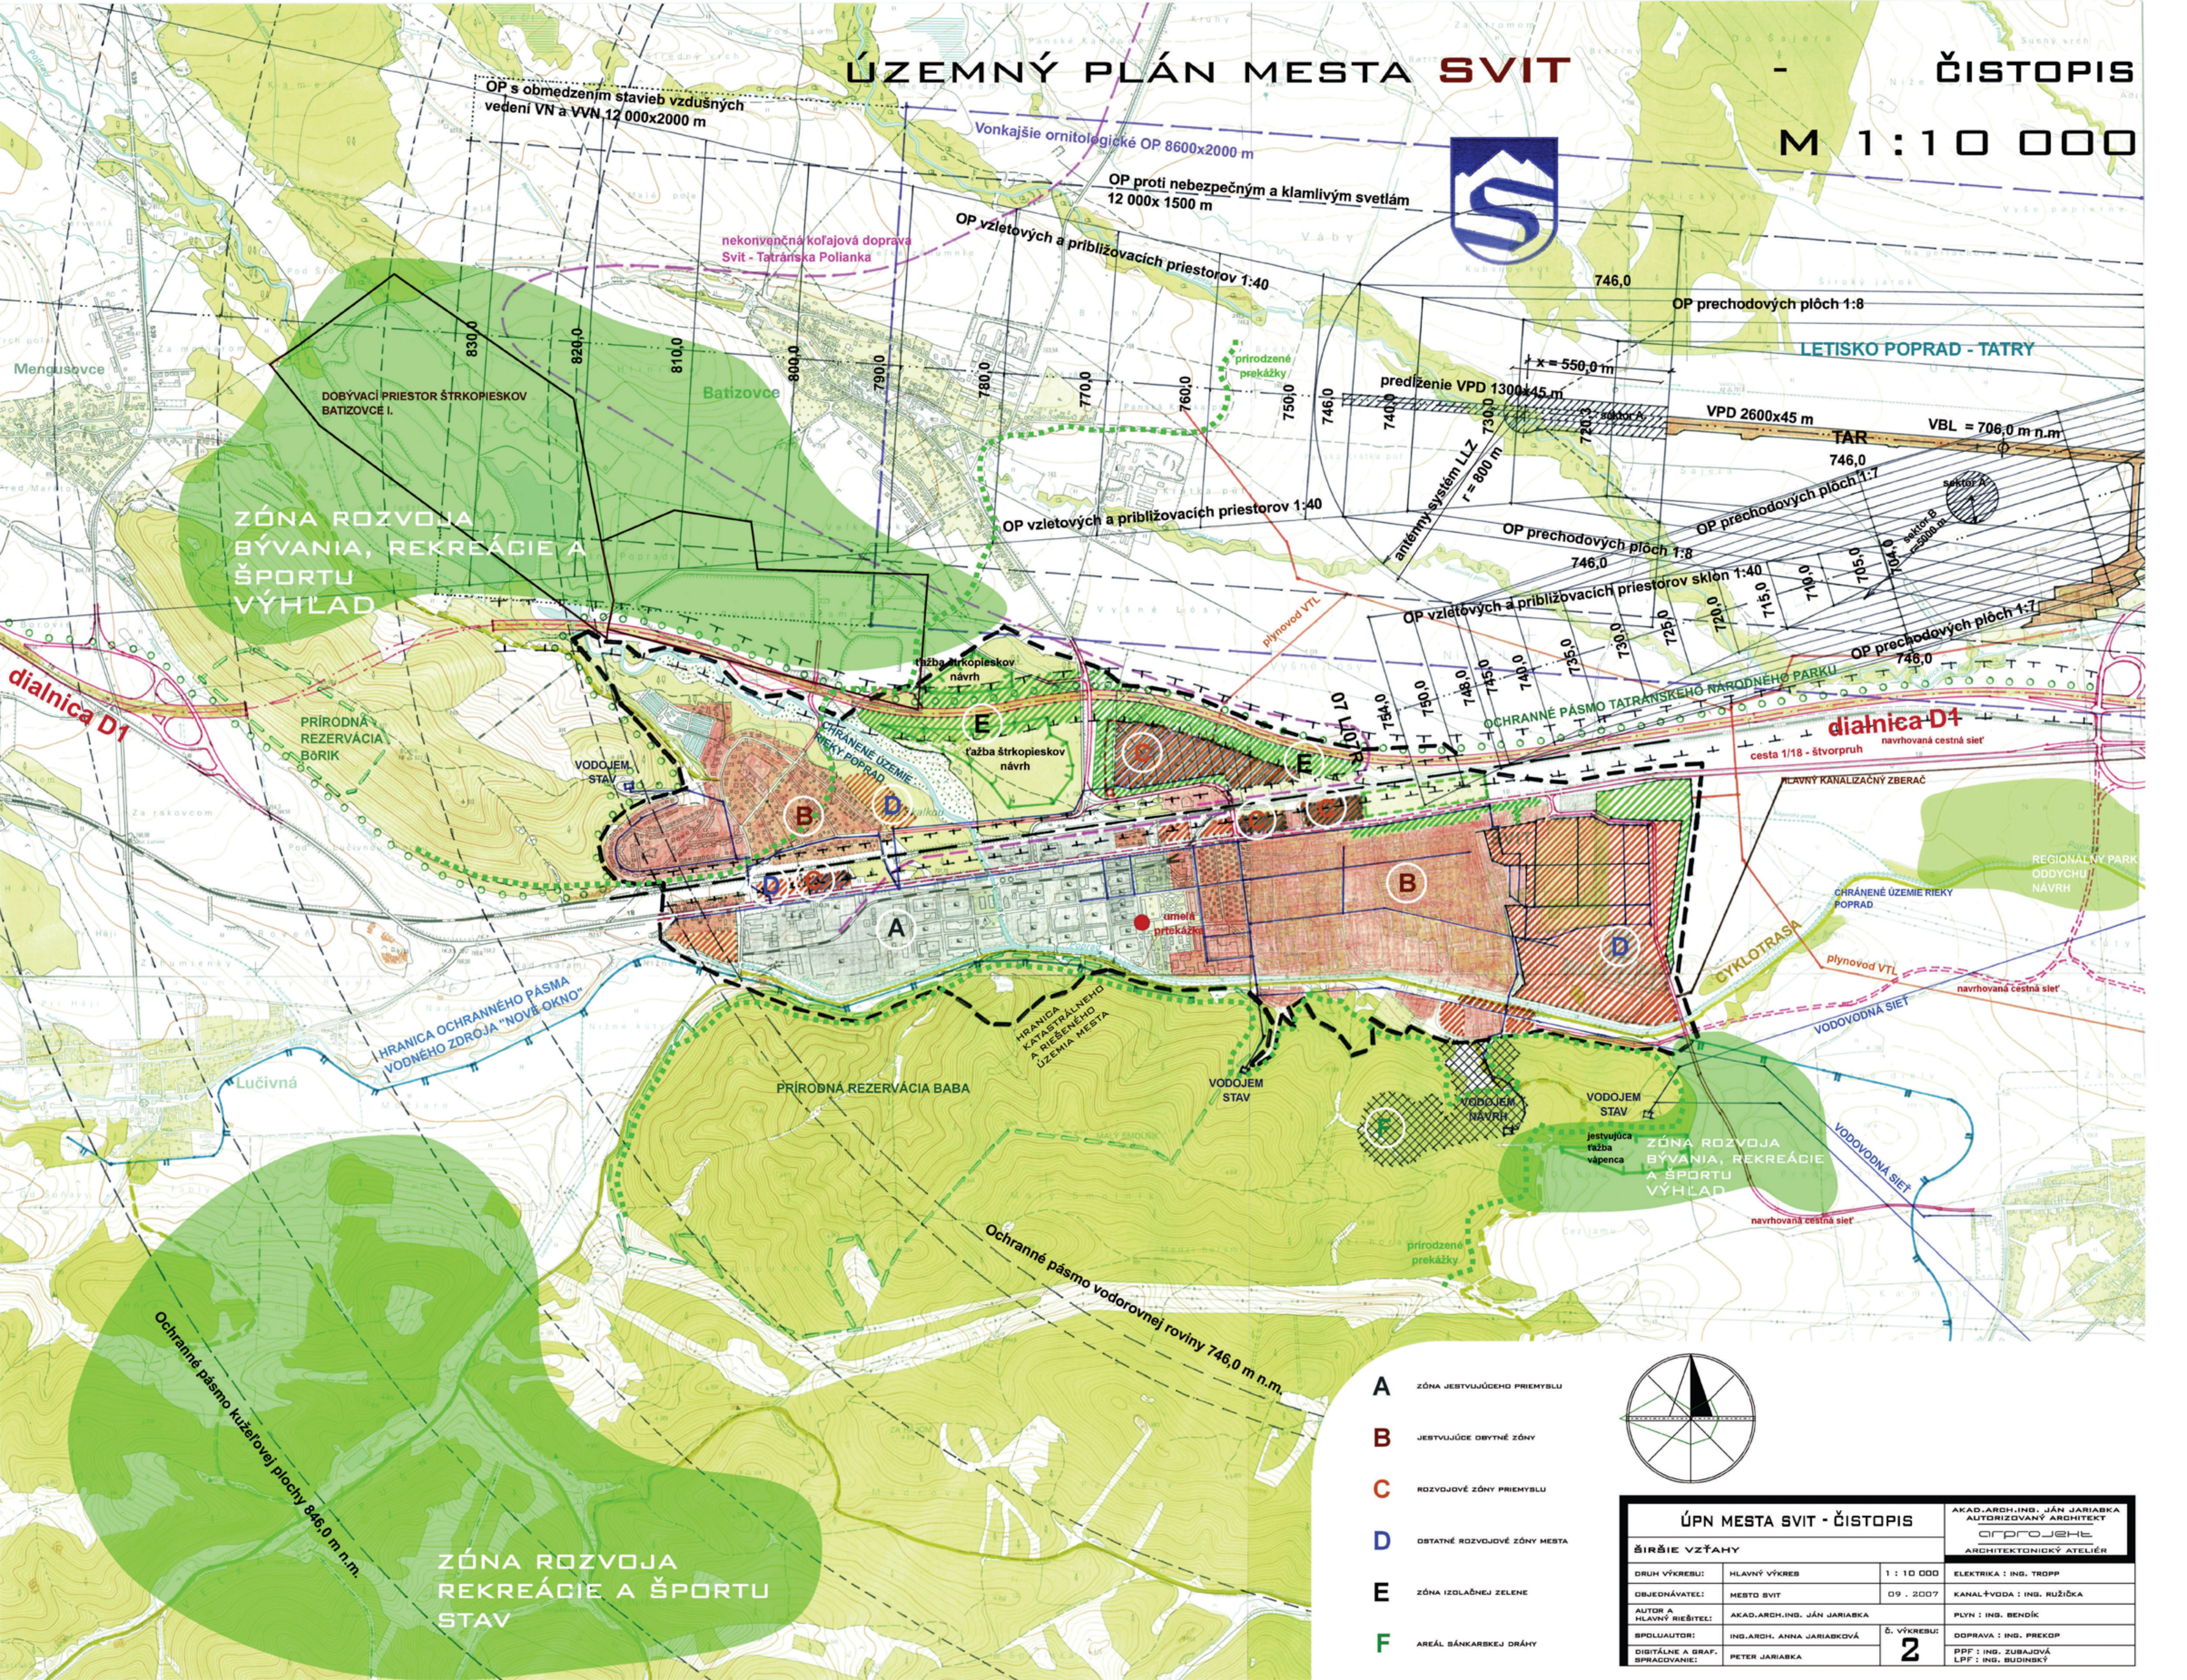

- A** ZÓNA JESTVÚJÚCEHO PRIEHYBLU
- B** JESTVÚJÚCE OBYTNÉ ZÓNY
- C** ROZVOJOVÉ ZÓNY PRIEMYSLU
- D** OSTATNÉ ROZVOJOVÉ ZÓNY MESTA
- E** ZÓNA IZOLAČNEJ ZELENE
- F** AREÁL BÁNKARSKEJ DRÁHY

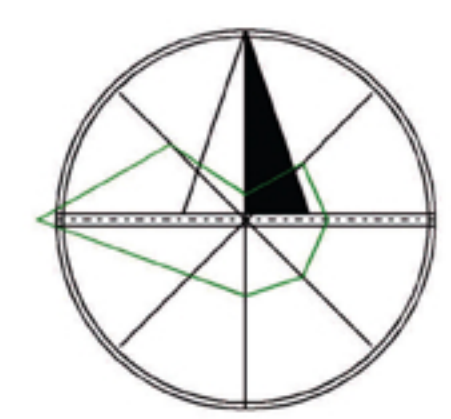

ÚPN MESTA SVIT - ČISTOPIS			
ŠIRŠIE VZŤAHY		AKAD.ARCH.ING. JÁN JARIABKA AUTORIZOVANÝ ARCHITEKT aprotekt ARCHITEKTONICKÝ ATELIER	
DRUH VÝKRESU:	HLAVNÝ VÝKRES	1 : 10 000	ELEKTRIKA : ING. TROPP
OBJEDNÁVATEL:	MESTO SVIT	09 . 2007	KANALÝZÁČ : ING. RUŽIČKA
AUTOR A HLAVNÝ RIEŠITEĽ:	AKAD.ARCH.ING. JÁN JARIABKA		PLYN : ING. BENDÍK
SPOLUAUTOR:	ING.ARCH. ANNA JARIABKOVÁ	Č. VÝKRESU:	DOPRAVA : ING. PREKOP
DIGITÁLNE A GRAF. SPRACOVANIE:	PETER JARIABKA	2	PPF : ING. ZUBAJOVÁ LPF : ING. BUDINSKÝ